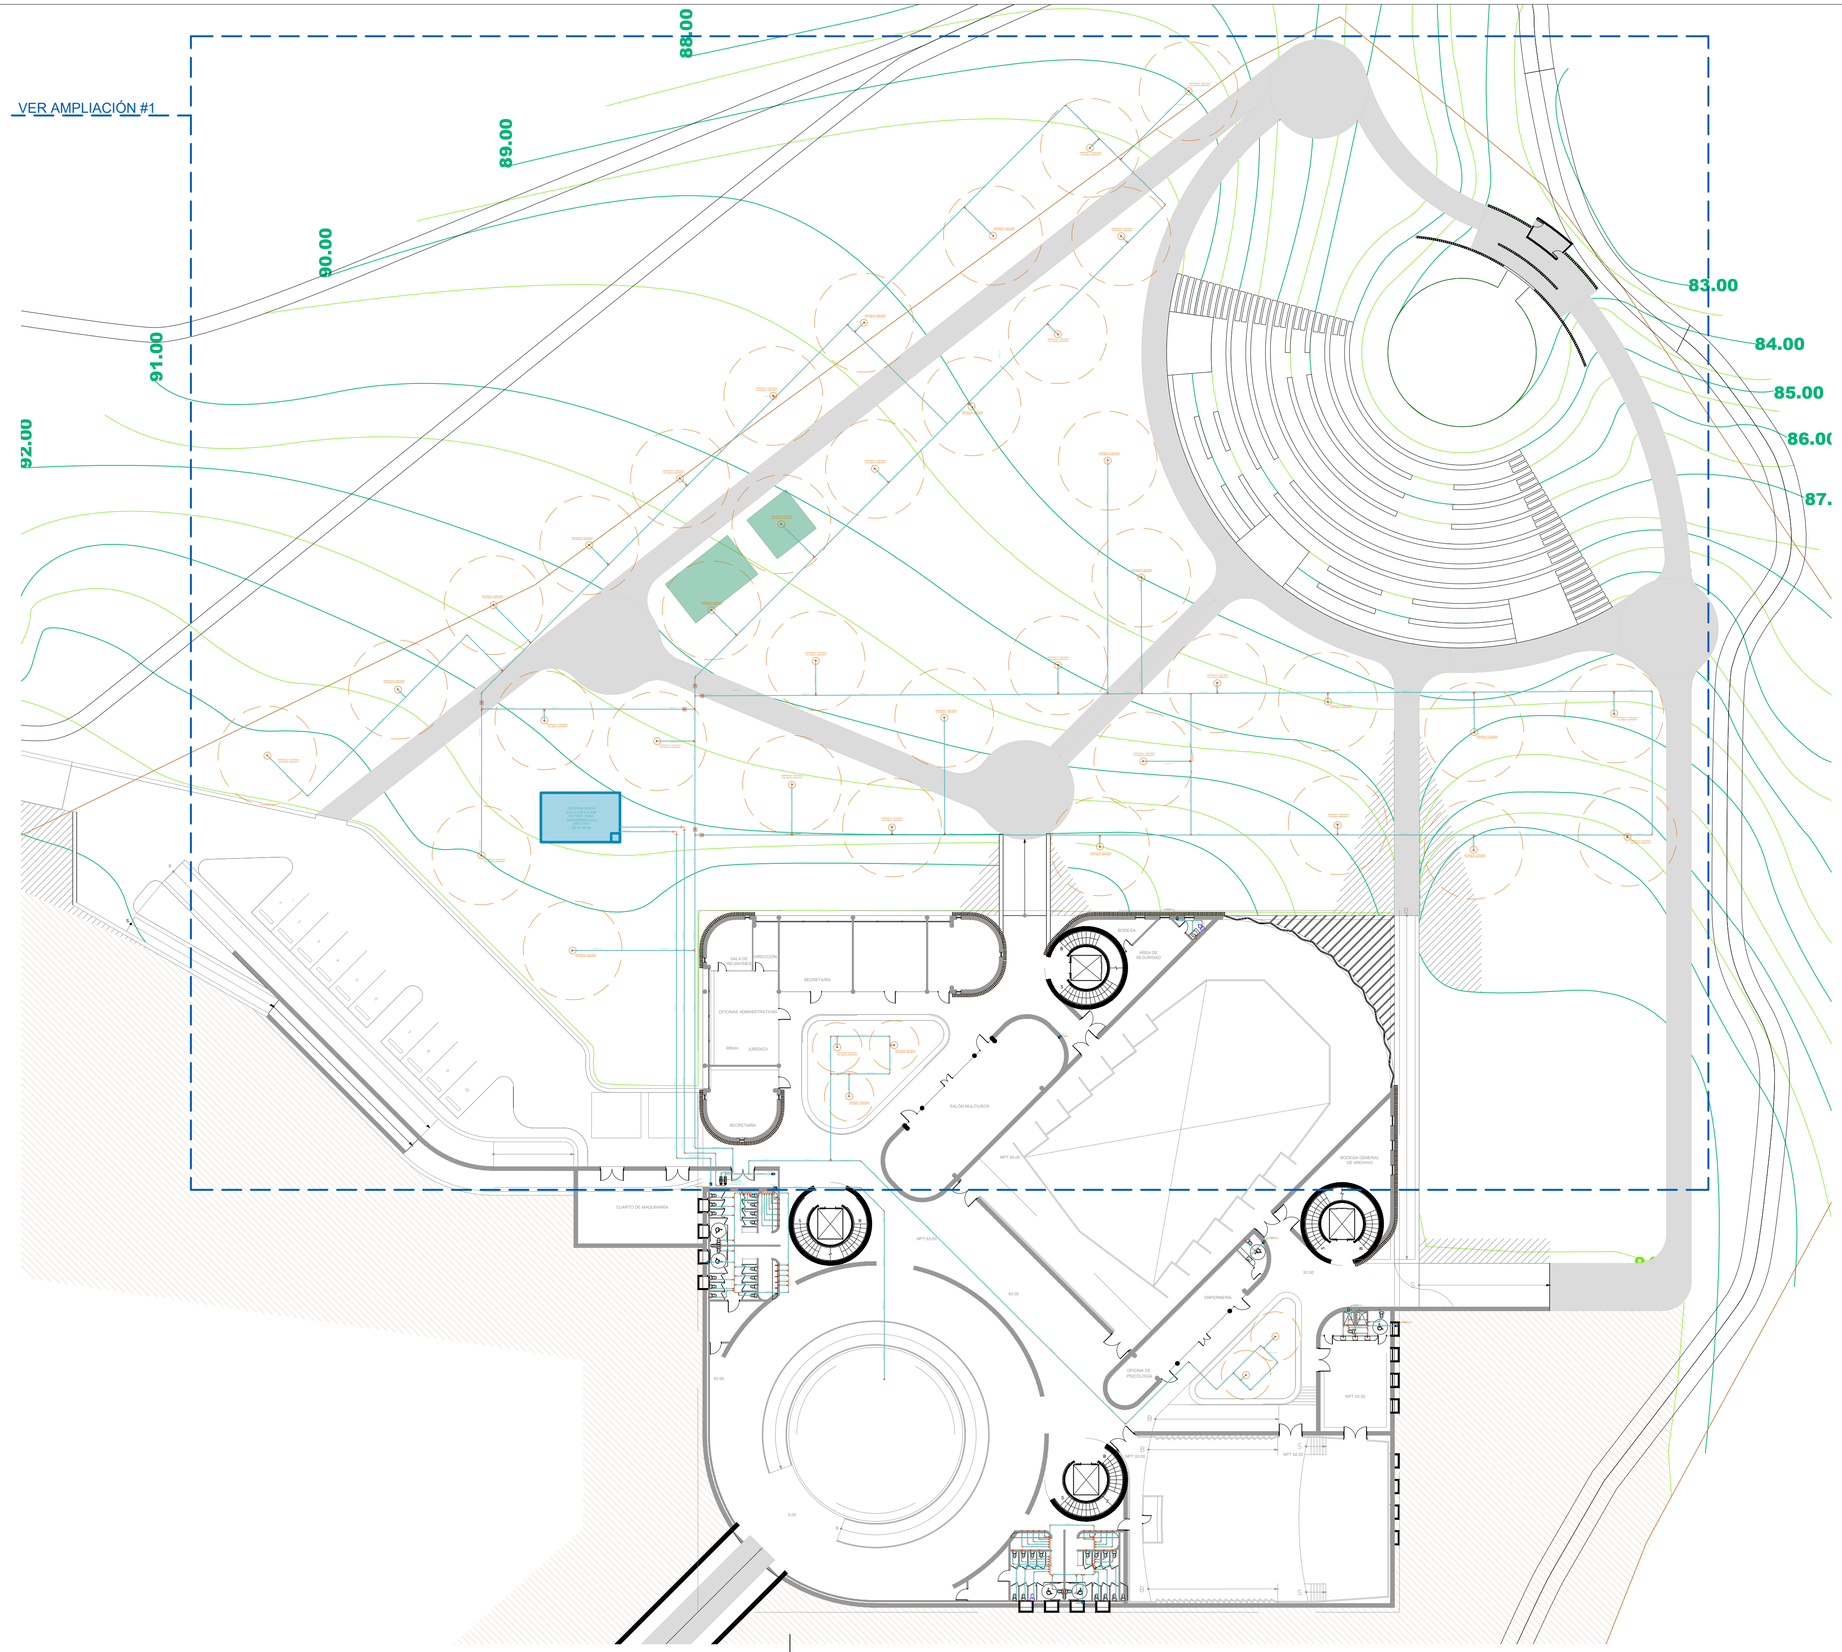

SIMBOLOGIA DE AGUA POTABLE	
SIMBOLO	DESCRIPCIÓN
	TUBERIA PVC PARA AGUA FRIA
	CODO PVC Ø INDICADO
	INDICA REDUCIDOR
	TEE PVC Ø INDICADO
	INDICA ÁREA DE RIEGO (5 a 7M)
	LLAVE DE PASO

PLANTA DE CONJUNTO AGUA POTABLE

CONJUNTO

ESCALA 1: 300

NOMBRE DEL PROYECTO

CONSTRUCCION EDIFICIO DE LA ORQUESTA SINFÓNICA NACIONAL, PARQUE ERICK BERNABÉ BARRONDO GARCÍA GUATEMALA, GUATEMALA

LOCALIZACIÓN

28a. AVE. 14-02 COLONIA CIUDAD DE PLATA II, ZONA 7

CONTENIDO

PLANO DE AGUA POTABLE CONJUNTO

CÓDIGO

HS100

DIBUJO

ARQ. MARIO DOMÍNGUEZ

DISEÑO

ING. JEFFREY ARGUETA

SIMBOLOGÍA

- Limite polígono de intervención
- Curvas de nivel principales @1m
- Curvas de nivel @0.5m
- Pista que recorre Parque Erick Barrondo
- Caminamientos permeables
- Ecoadoquín para rodamiento de vehiculos
- Terraza jardinizada
- Ampliaciones

Msc. INGENIERO
JEFFREY ESTUARDO ARGUETA GALVEZ
COL 14788

DISEÑO HIDRÁULICO

ESPECIALISTA

PLANO DE

INSTALACIONES HIDRÁULICAS

FECHA	CLAVE
OCT 2022	HS100

ESCALA	HOJA NO.
INDICADA	13 / 42