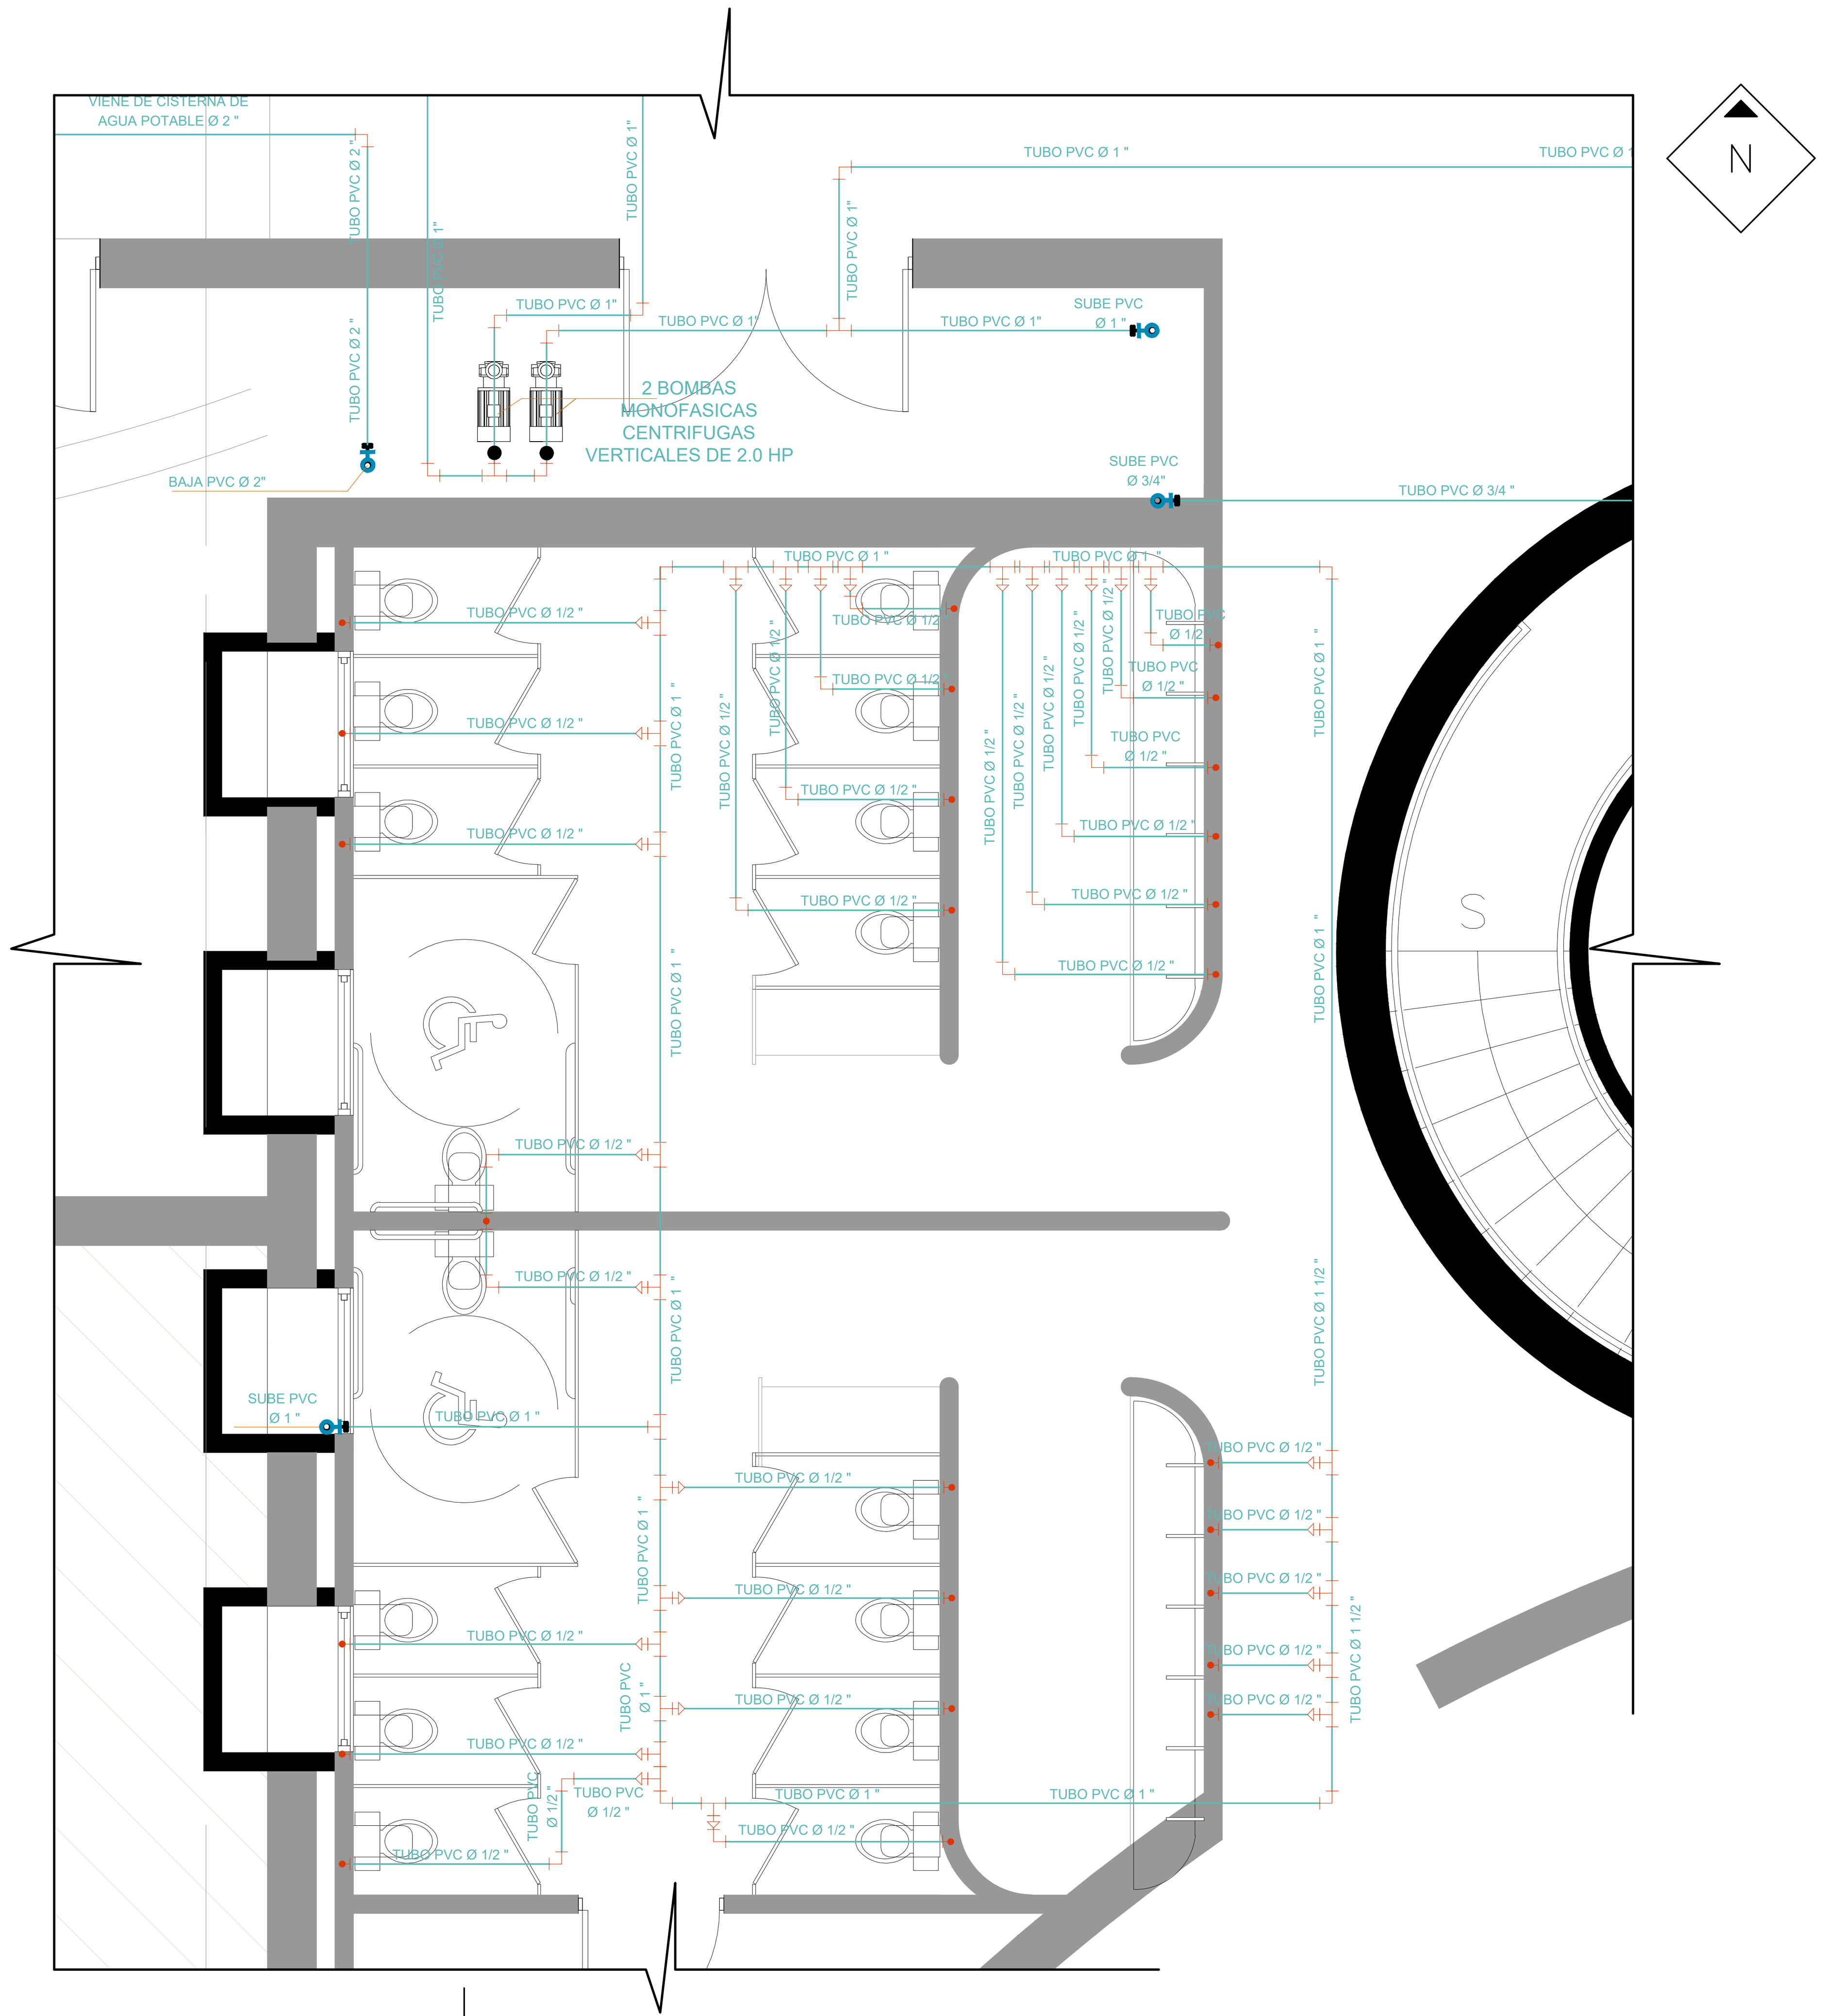

AMPLIACIÓN #1
AGUA POTABLE
ESCALA 1: 50

SIMBOLOGIA DE AGUA POTABLE	
SIMBOLO	DESCRIPCIÓN
	TUBERIA PVC PARA AGUA FRIA
	CODO PVC Ø INDICADO
	INDICA REDUCIDOR
	TEE PVC Ø INDICADO
	GRIFO
	LLAVE DE PASO

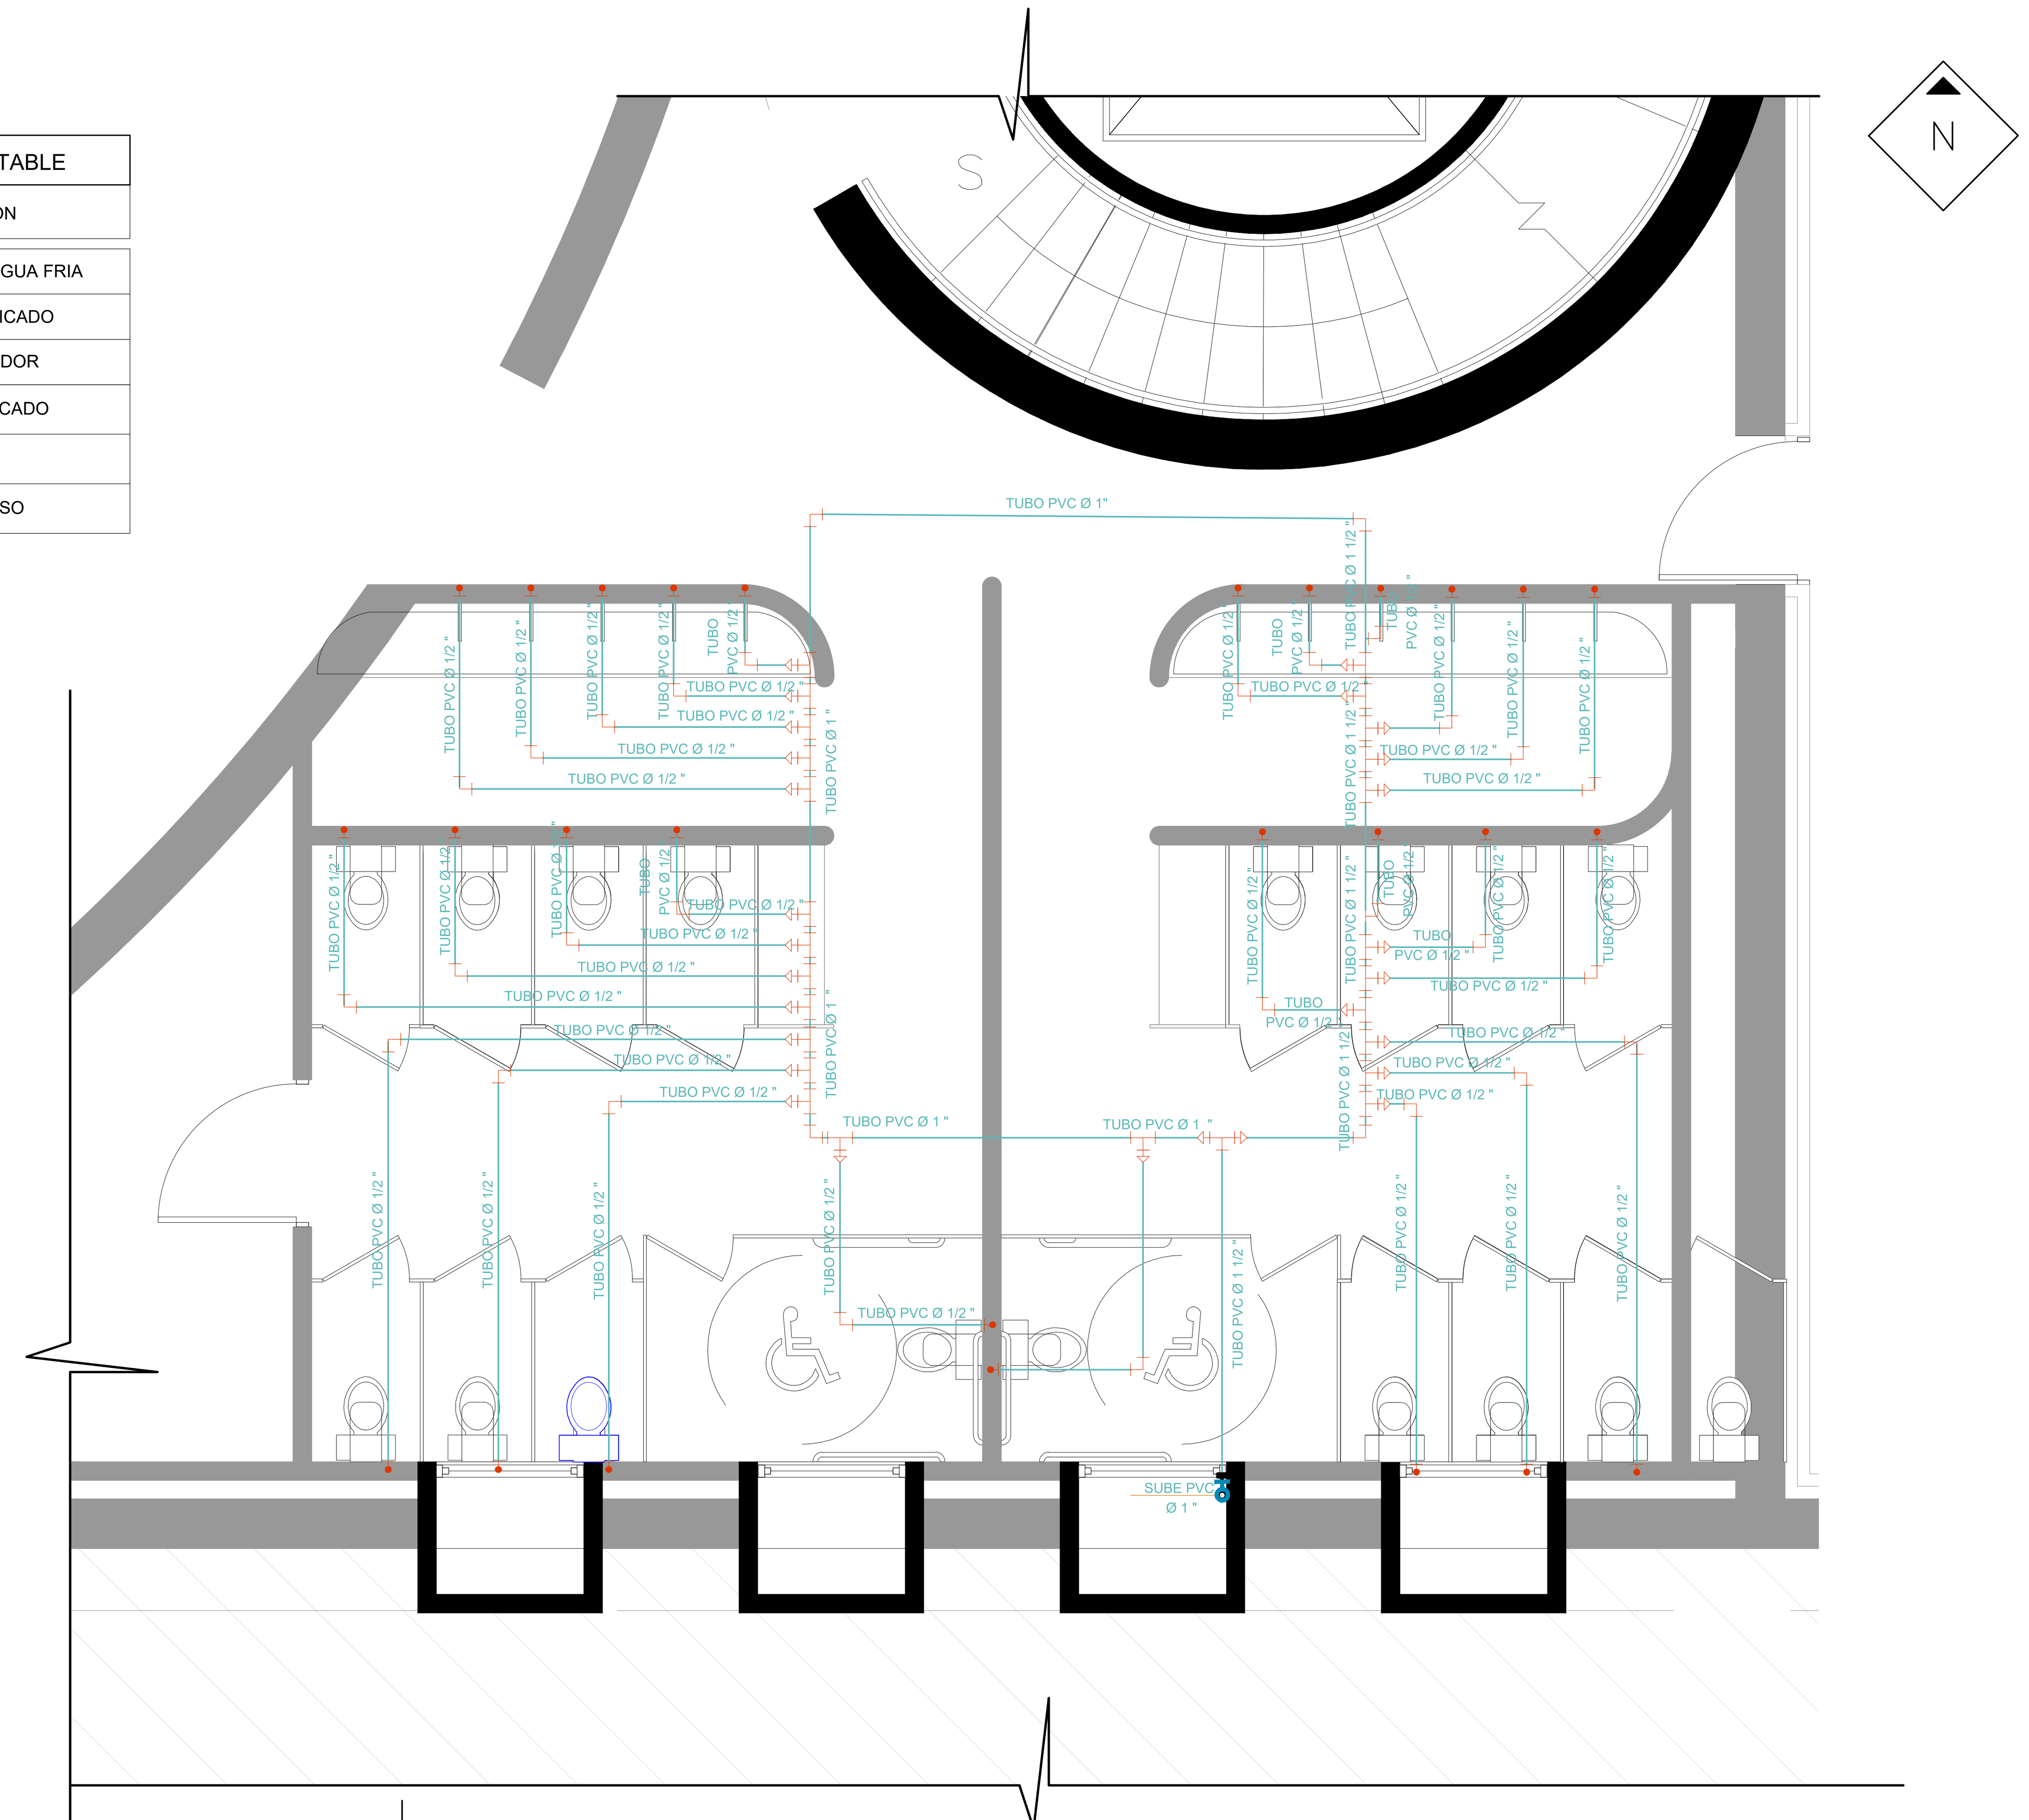

AMPLIACIÓN #2
AGUA POTABLE
ESCALA 1: 50

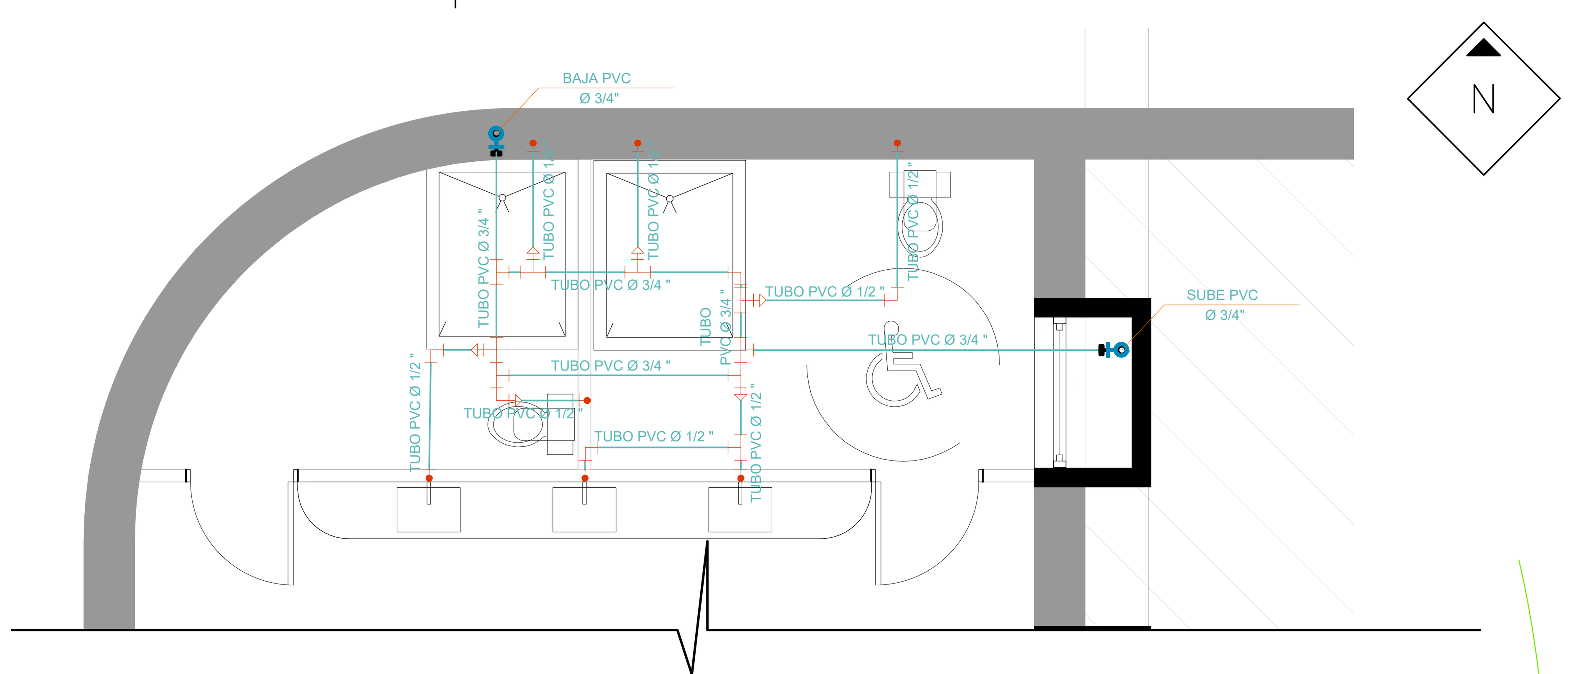

AMPLIACIÓN #3
AGUA POTABLE
ESCALA 1: 50

SIMBOLOGIA DE AGUA POTABLE	
SIMBOLO	DESCRIPCIÓN
	TUBERIA PVC PARA AGUA FRIA
	CODO PVC Ø INDICADO
	INDICA REDUCIDOR
	TEE PVC Ø INDICADO
	GRIFO
	LLAVE DE PASO

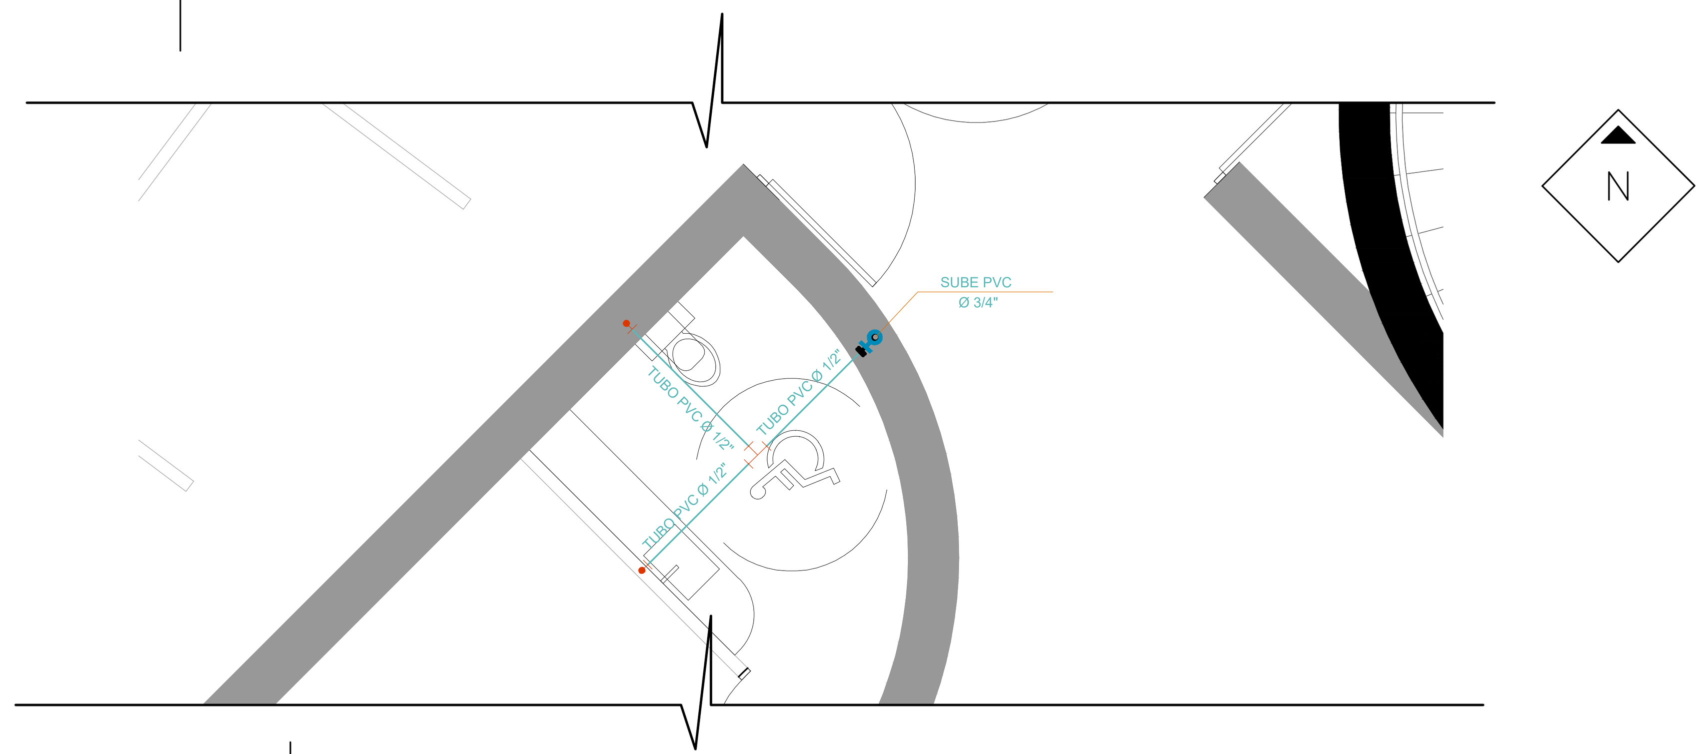

AMPLIACIÓN #4
AGUA POTABLE
ESCALA 1: 50

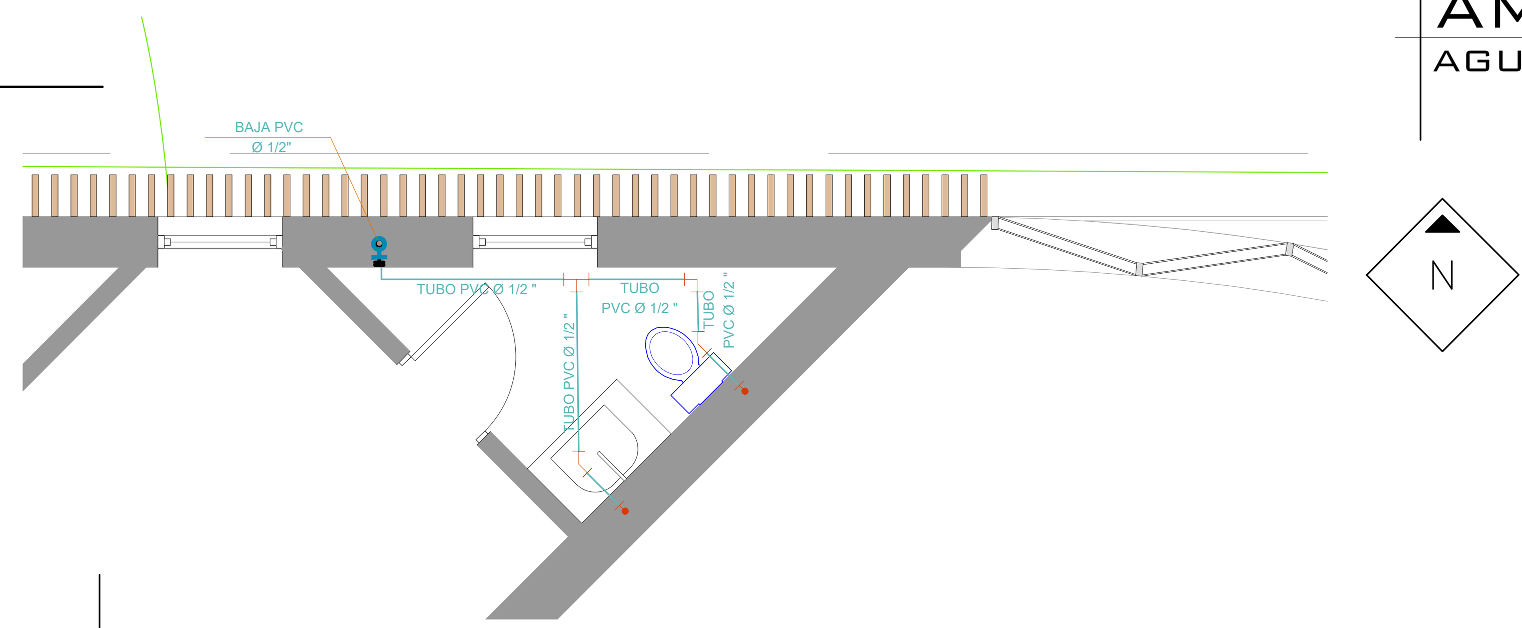

AMPLIACIÓN #5
AGUA POTABLE
ESCALA 1: 50

NOMBRE DEL PROYECTO
CONSTRUCCION EDIFICIO DE LA ORQUESTA SINFÓNICA NACIONAL, PARQUE ERICK BERNABÉ BARRONDO GARCÍA GUATEMALA, GUATEMALA

LOCALIZACIÓN
28a. AVE. 14-02 COLONIA CIUDAD DE PLATA II, ZONA 7

CONTENIDO
AMPLIACIONES AGUA POTABLE
PLANTA BAJA -2

CÓDIGO
HS403

DIBUJO
ARQ. MARIO DOMÍNGUEZ

DISEÑO
ING. JEFFREY ARGUETA

SIMBOLOGÍA

Msc. INGENIERO
JEFFREY ESTUARDO ARGUETA GALVEZ
COL 14788
DISEÑO HIDRÁULICO

ESPECIALISTA

PLANO DE
INSTALACIONES HIDRÁULICAS

FECHA
OCT 2022

CLAVE
HS403

ESCALA
INDICADA

HOJA NO.
32 / 42