


**AMPLIACIÓN #1**  
AGUA POTABLE


ESCALA 1: 50

SIMBOLOGIA DE AGUA POTABLE	
SIMBOLO	DESCRIPCIÓN
	TUBERIA PVC PARA AGUA FRIA
	CODO PVC Ø INDICADO
	INDICA REDUCIDOR
	TEE PVC Ø INDICADO
	GRIFO
	LLAVE DE PASO

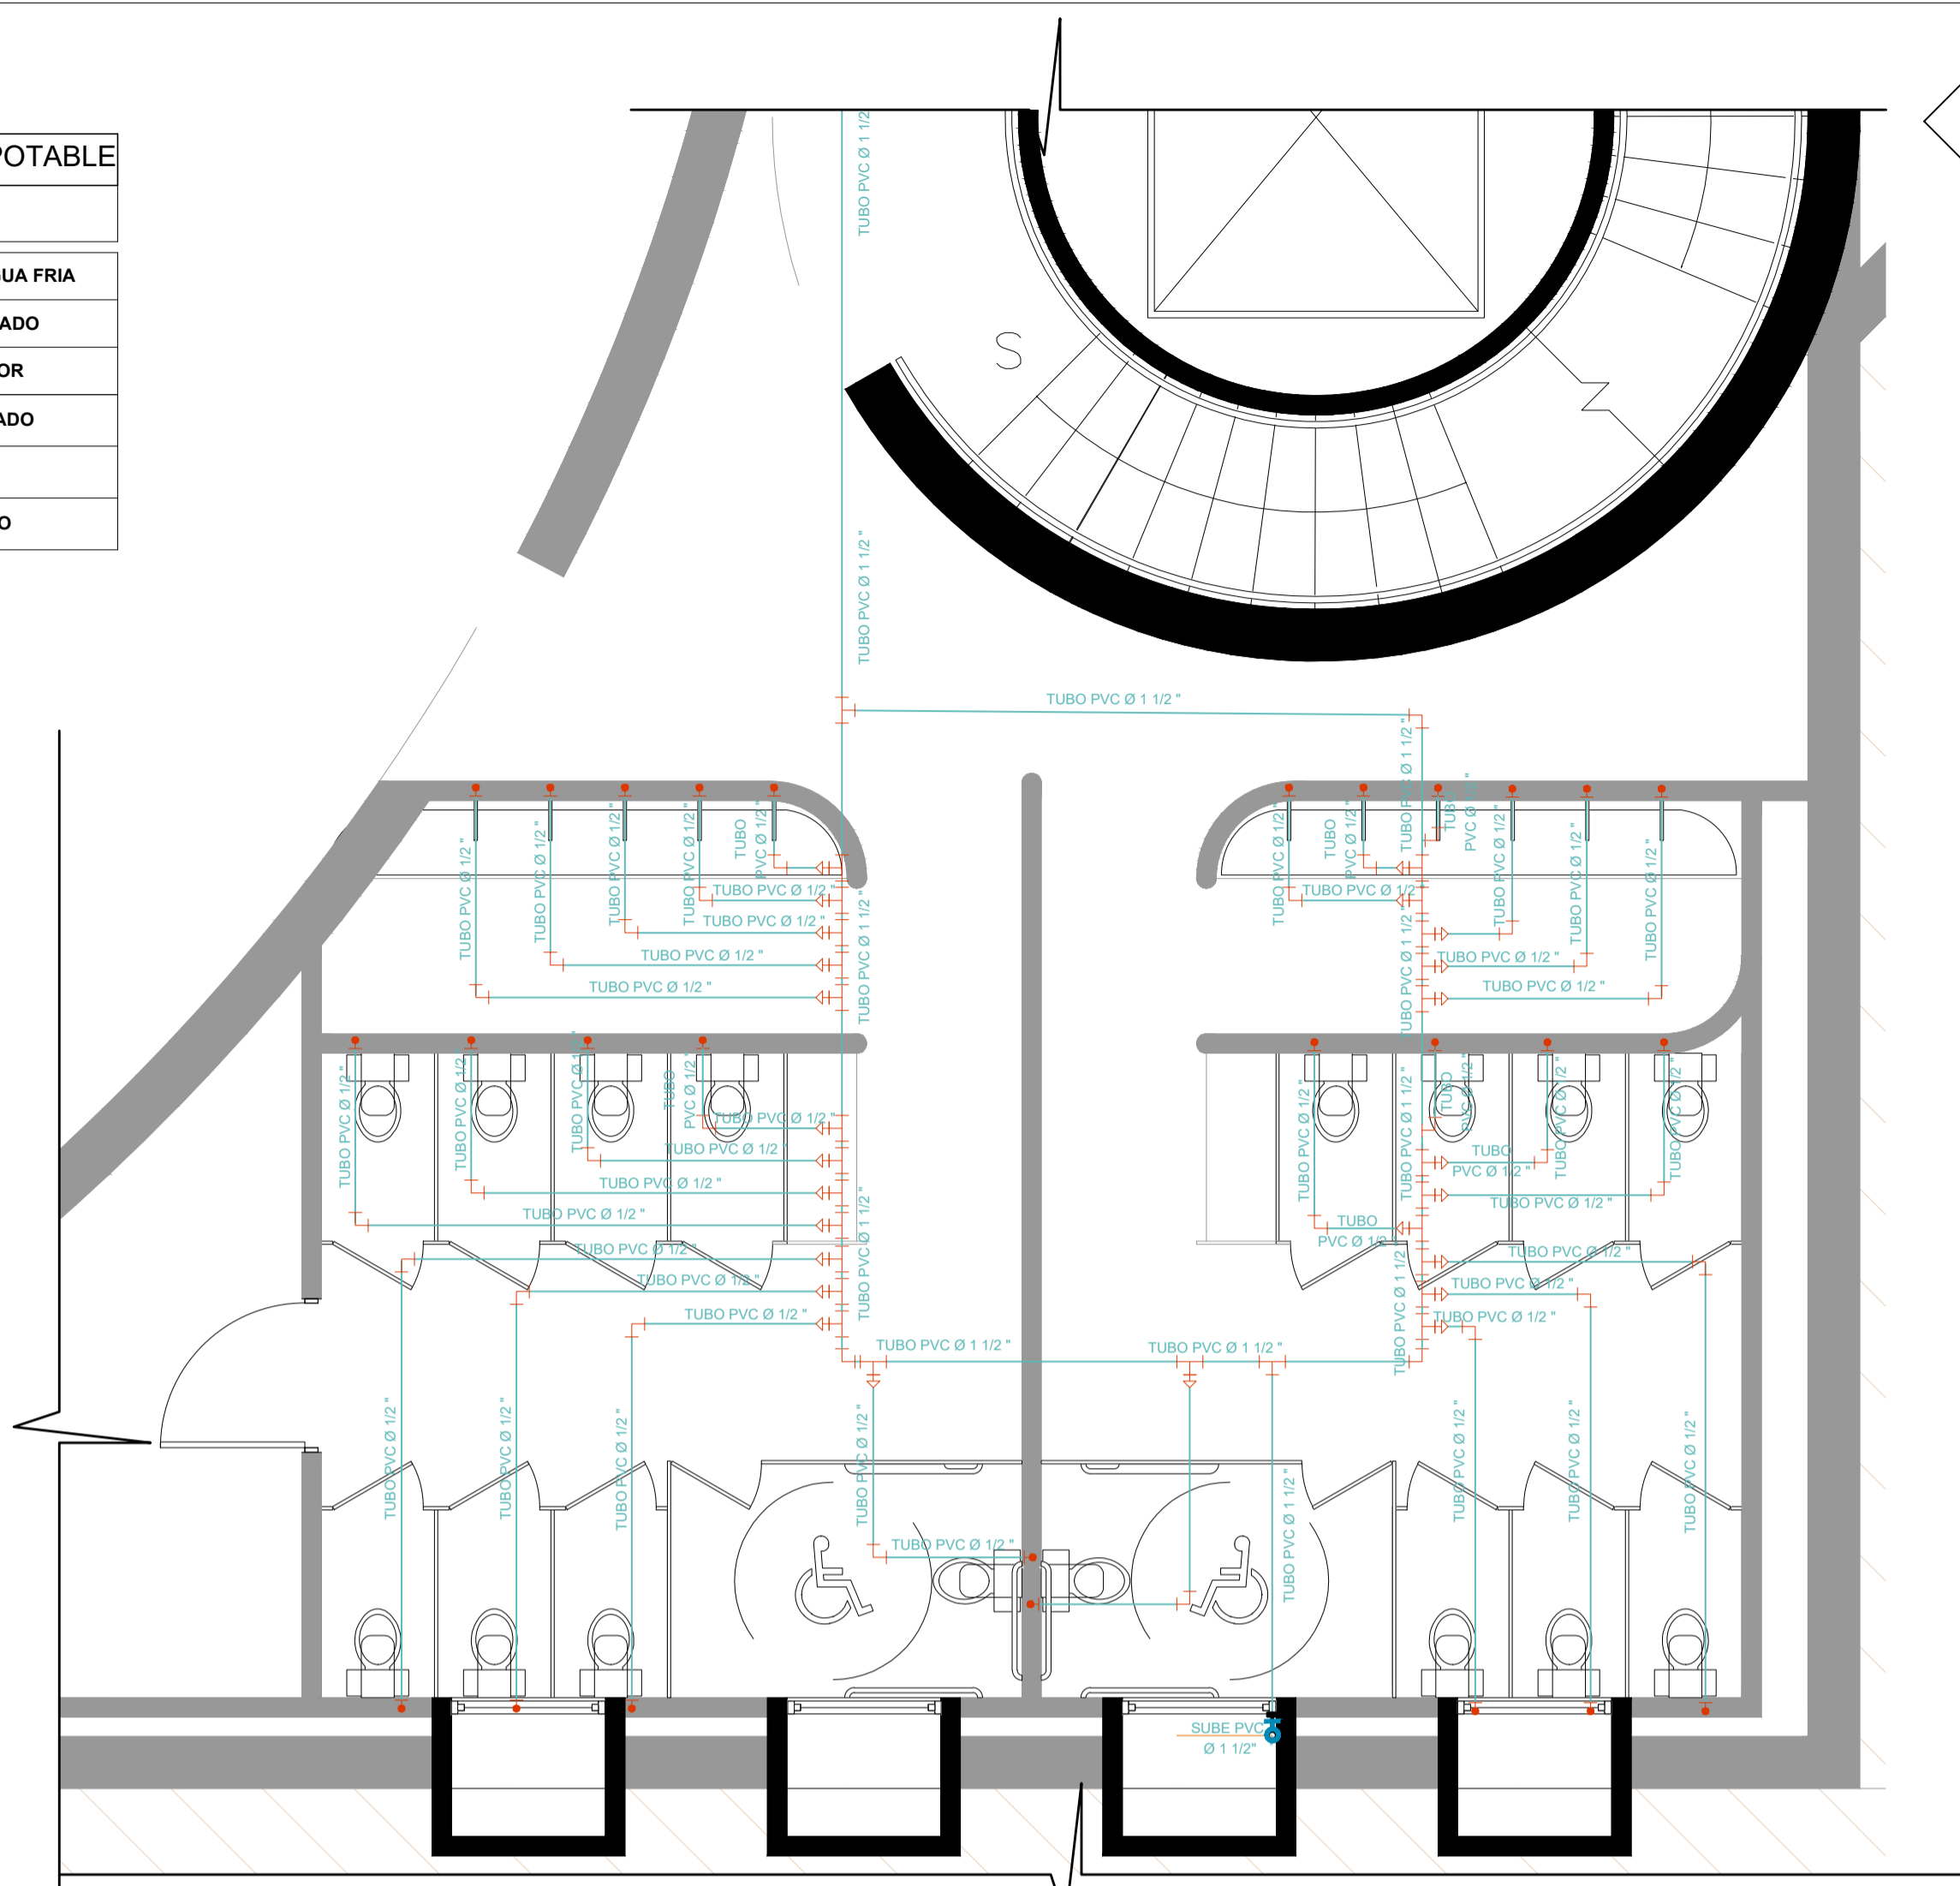

**AMPLIACIÓN #2**  
AGUA POTABLE

ESCALA 1: 50

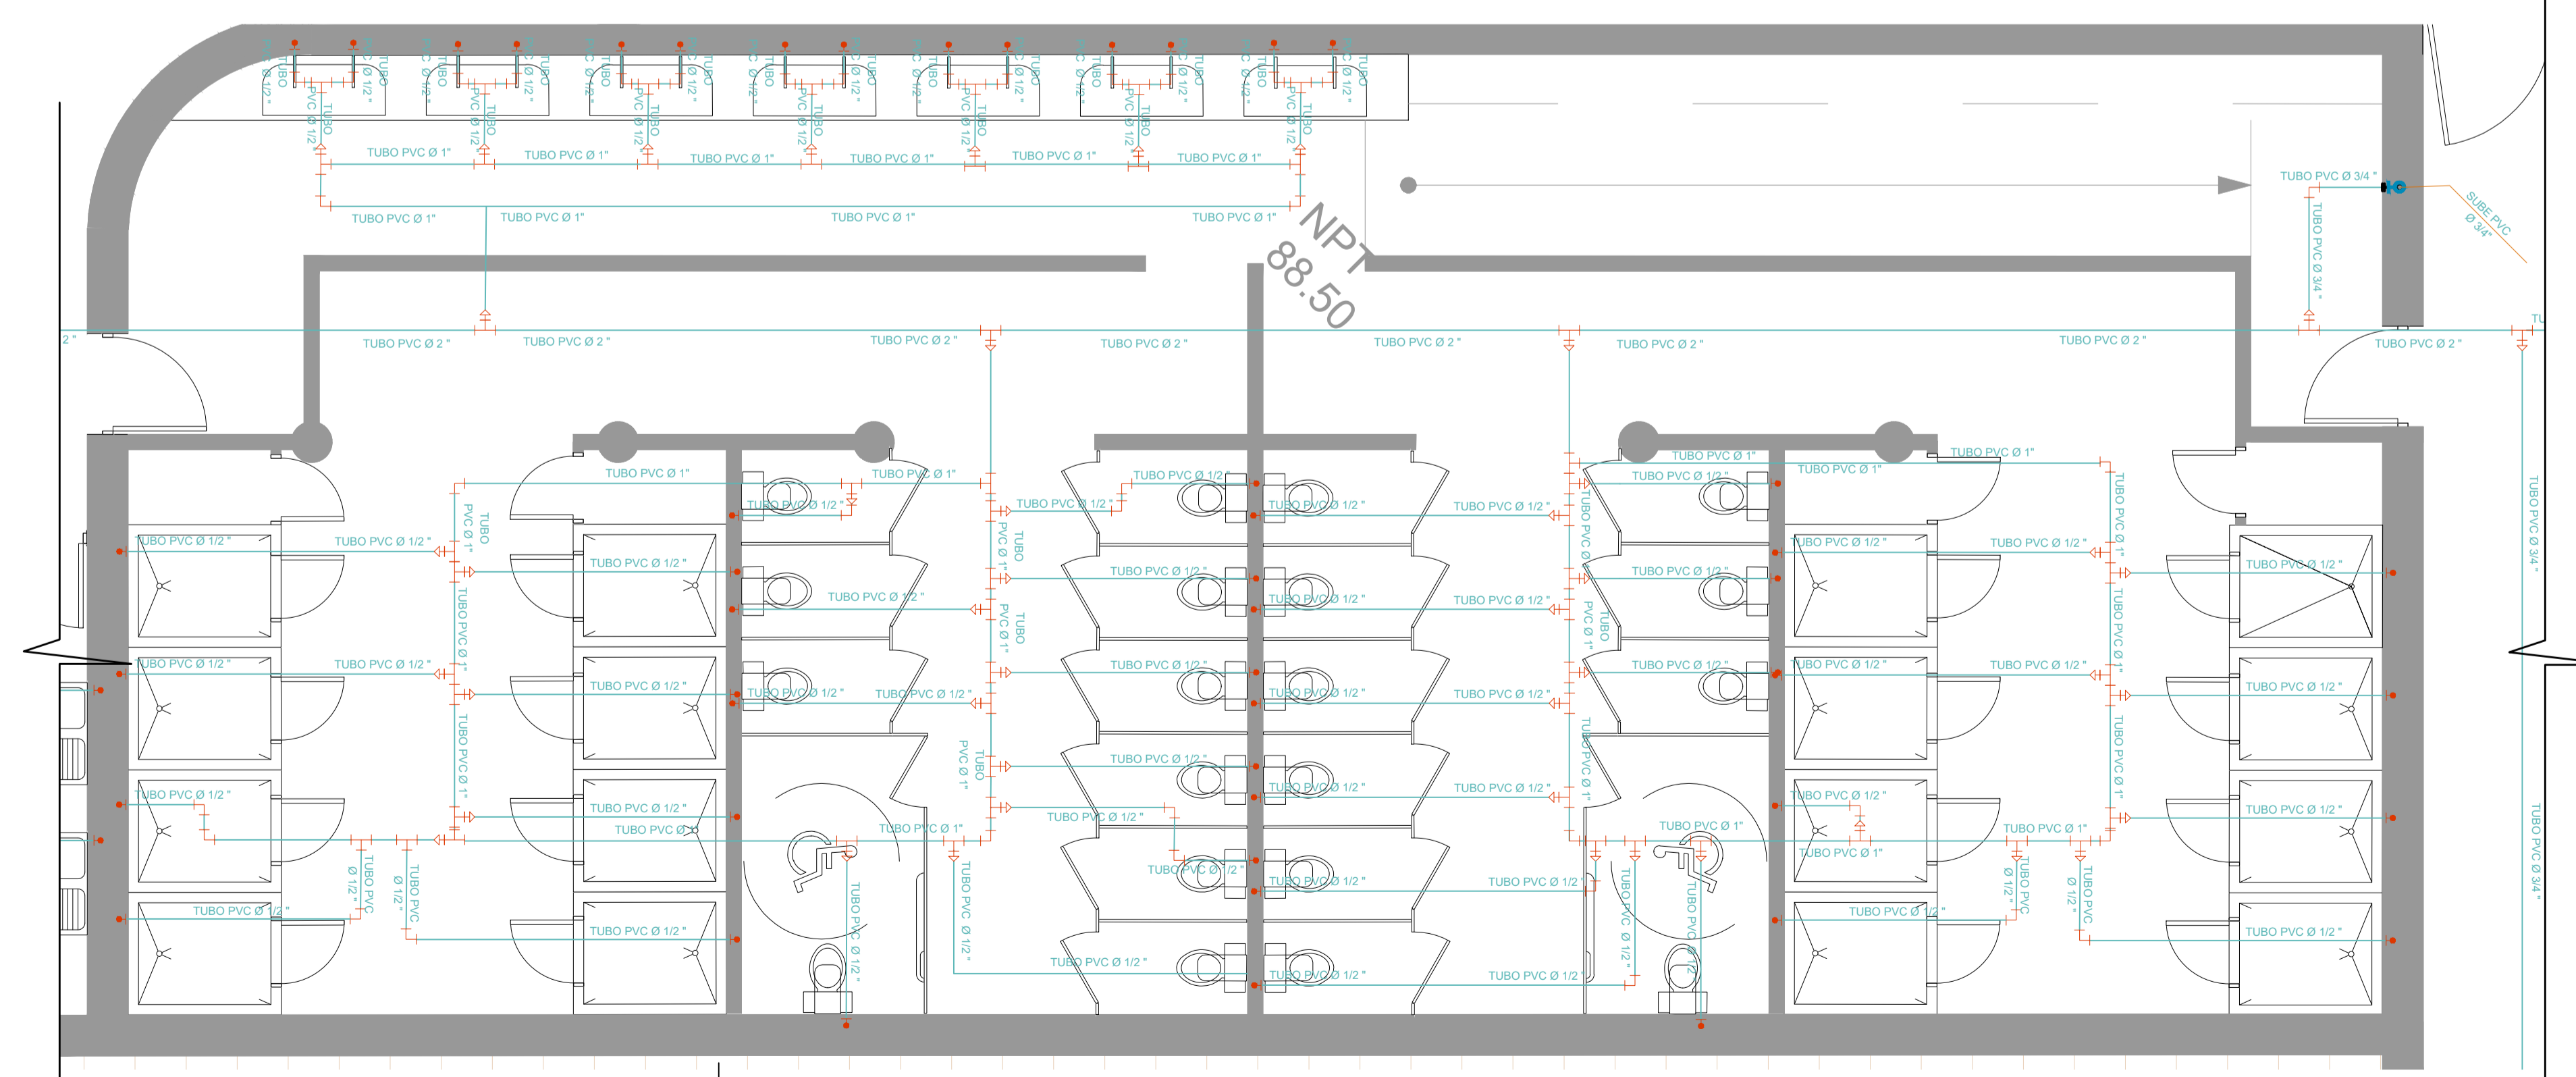

**AMPLIACIÓN #3**  
AGUA POTABLE

ESCALA 1: 50

SIMBOLOGIA DE AGUA POTABLE	
SIMBOLO	DESCRIPCIÓN
	TUBERIA PVC PARA AGUA FRIA
	CODO PVC Ø INDICADO
	INDICA REDUCIDOR
	TEE PVC Ø INDICADO
	GRIFO
	LLAVE DE PASO

NOMBRE DEL PROYECTO  
CONSTRUCCION EDIFICIO DE LA ORQUESTA SINFÓNICA NACIONAL, PARQUE ERICK BERNABÉ BARRONDO GARCÍA GUATEMALA, GUATEMALA

LOCALIZACIÓN  
28a. AVE. 14-02 COLONIA CIUDAD DE PLATA II, ZONA 7

CONTENIDO  
AMPLIACIONES AGUA POTABLE INFRAMUNDO -3

CÓDIGO  
**HS404**

DIBUJO  
ARQ. MARIO DOMÍNGUEZ

DISEÑO  
ING. JEFFREY ARGUETA

SIMBOLOGIA  
 Suelo

Msc. INGENIERO  
JEFFREY ESTUARDO ARGUETA GALVEZ  
COL. 14788  
DISEÑO HIDRÁULICO

ESPECIALISTA

PLANO DE  
INSTALACIONES HIDRÁULICAS

FECHA OCT 2022	CLAVE HS404
ESCALA INDICADA	HOJA NO. 33 42