
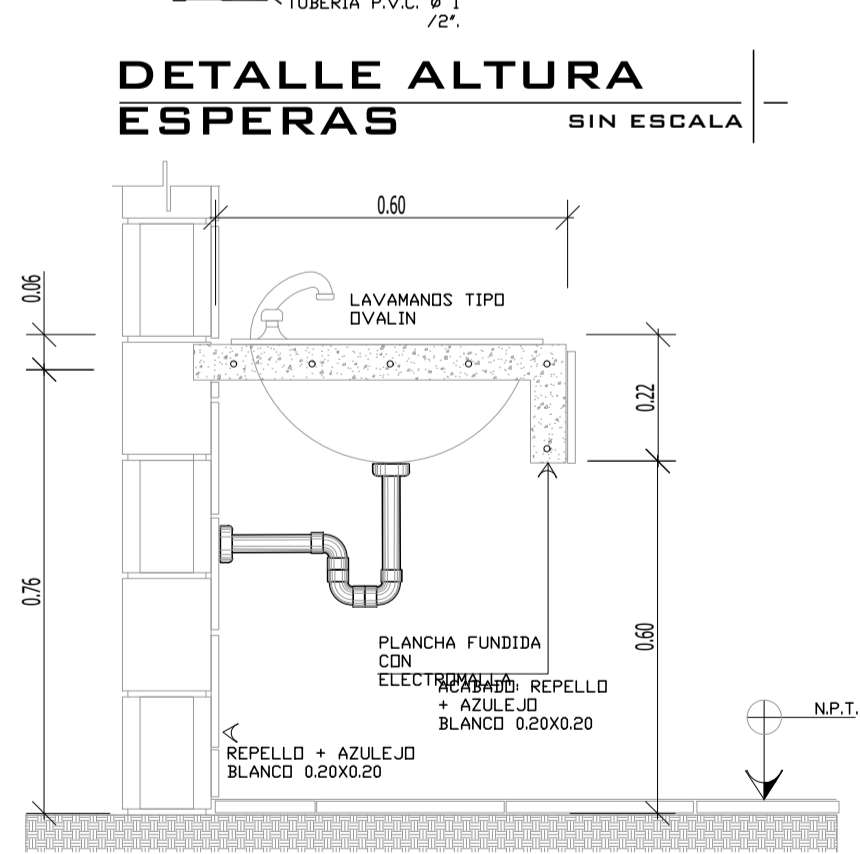
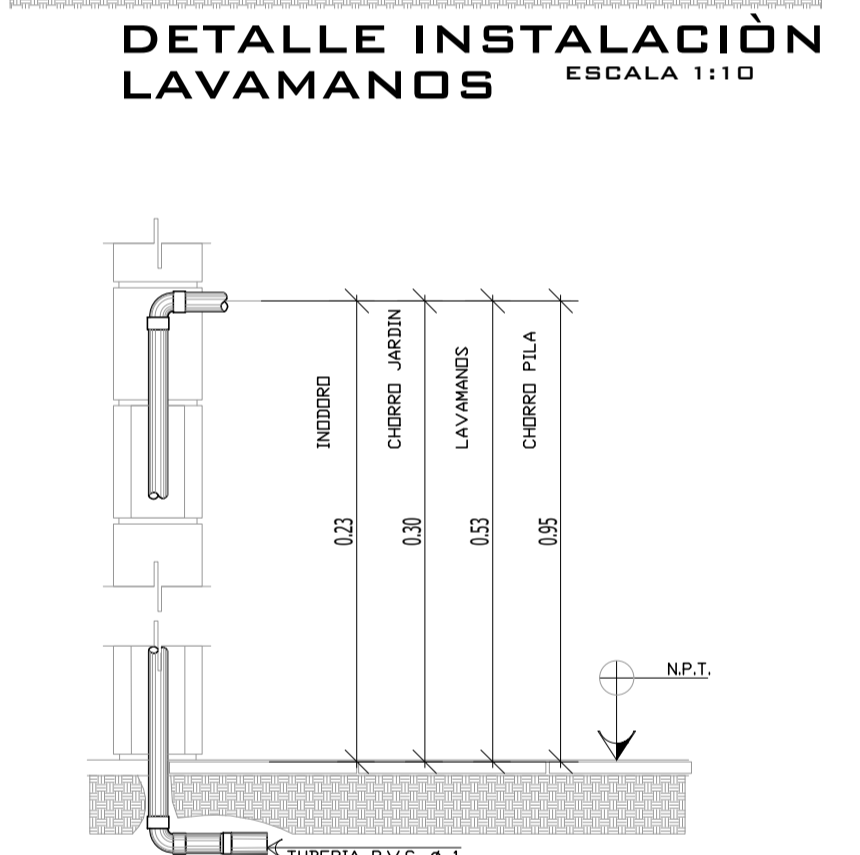
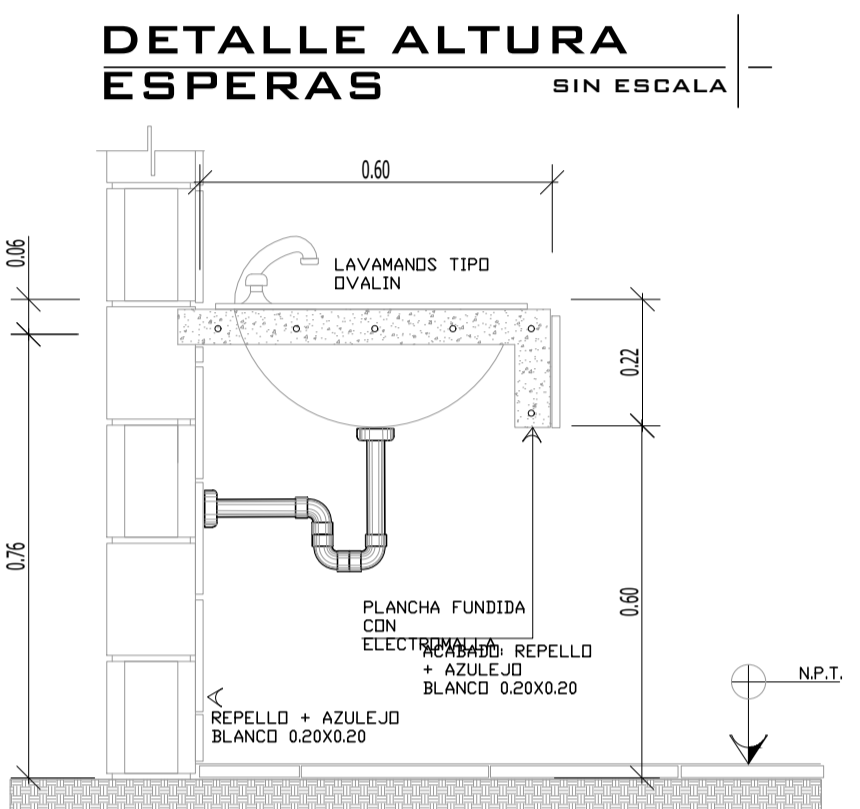


SIMBOLOGIA DE DRENAJES	
SIMBOLO	DESCRIPCIÓN
	TUBERIA PARA AGUAS NEGRAS
	CODO PVC A 90°
	INDICA REDUCIDOR
	CODO PVC A 45°
	YEE PVC A 45°
	INDICA SIFON TERMINAL
	INDICA CAJA DE UNIÓN
	INDICA BAJADA DE AGUAS NEGRAS

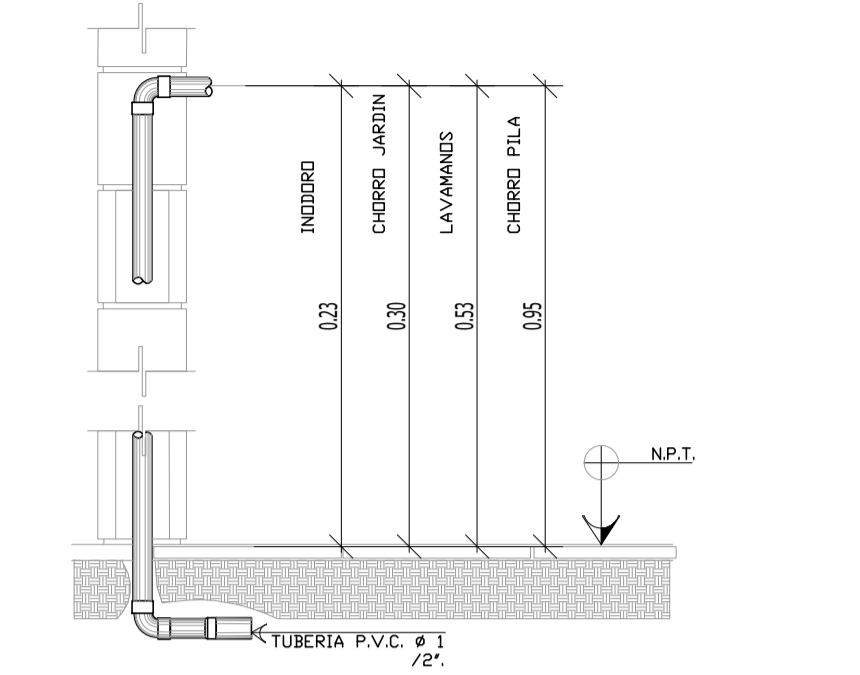

INSTALACIÓN ARTEFACTOS
DETALLES ESCALA INDICADA

PLANO DE DRENAJES
TERRAZA ESCALA 1:150

NOMBRE DEL PROYECTO CONSTRUCCION EDIFICIO DE LA ORQUESTA SINFÓNICA NACIONAL, PARQUE ERICK BERNABÉ BARRONDO GARCÍA GUATEMALA, GUATEMALA		
LOCALIZACIÓN 28a. AVE. 14-02 COLONIA CIUDAD DE PLATA II, ZONA 7		
CONTENIDO PLANO DE DRENAJES TERRAZA		
CÓDIGO HS201		
DIBUJO ARQ. MARIO DOMÍNGUEZ		
DISEÑO ING. JEFFREY ARGUETA		
SIMBOLOGIA <ul style="list-style-type: none"> Limite polígono de intervención Curvas de nivel principales @1m Curvas de nivel @0.5m Pista que recorre Parque Erick Barrondo Caminamientos permeables Ecoadoquín para rodamiento de vehículos Terraza jardinizada Ampliaciones 		
Msc. INGENIERO JEFFREY ESTUARDO ARGUETA GALVEZ COL. 14788 DISEÑO HIDRÁULICO		
ESPECIALISTA		
PLANO DE INSTALACIONES SANITARIAS		
FECHA OCT 2022	CLAVE HS201	
ESCALA INDICADA	HOJA NO. 19	42