


AMPLIACIÓN #1
DRENAJES

ESCALA 1: 50


SIMBOLOGIA DE DRENAJES	
SIMBOLO	DESCRIPCIÓN
	TUBERIA PARA AGUAS NEGRAS
	CODO PVC A 90°
	INDICA REDUCIDOR
	CODO PVC A 45°
	YEE PVC A 45°
	INDICA SIFON TERMINAL
	INDICA CAJA DE UNIÓN
	INDICA BAJADA DE AGUAS NEGRAS

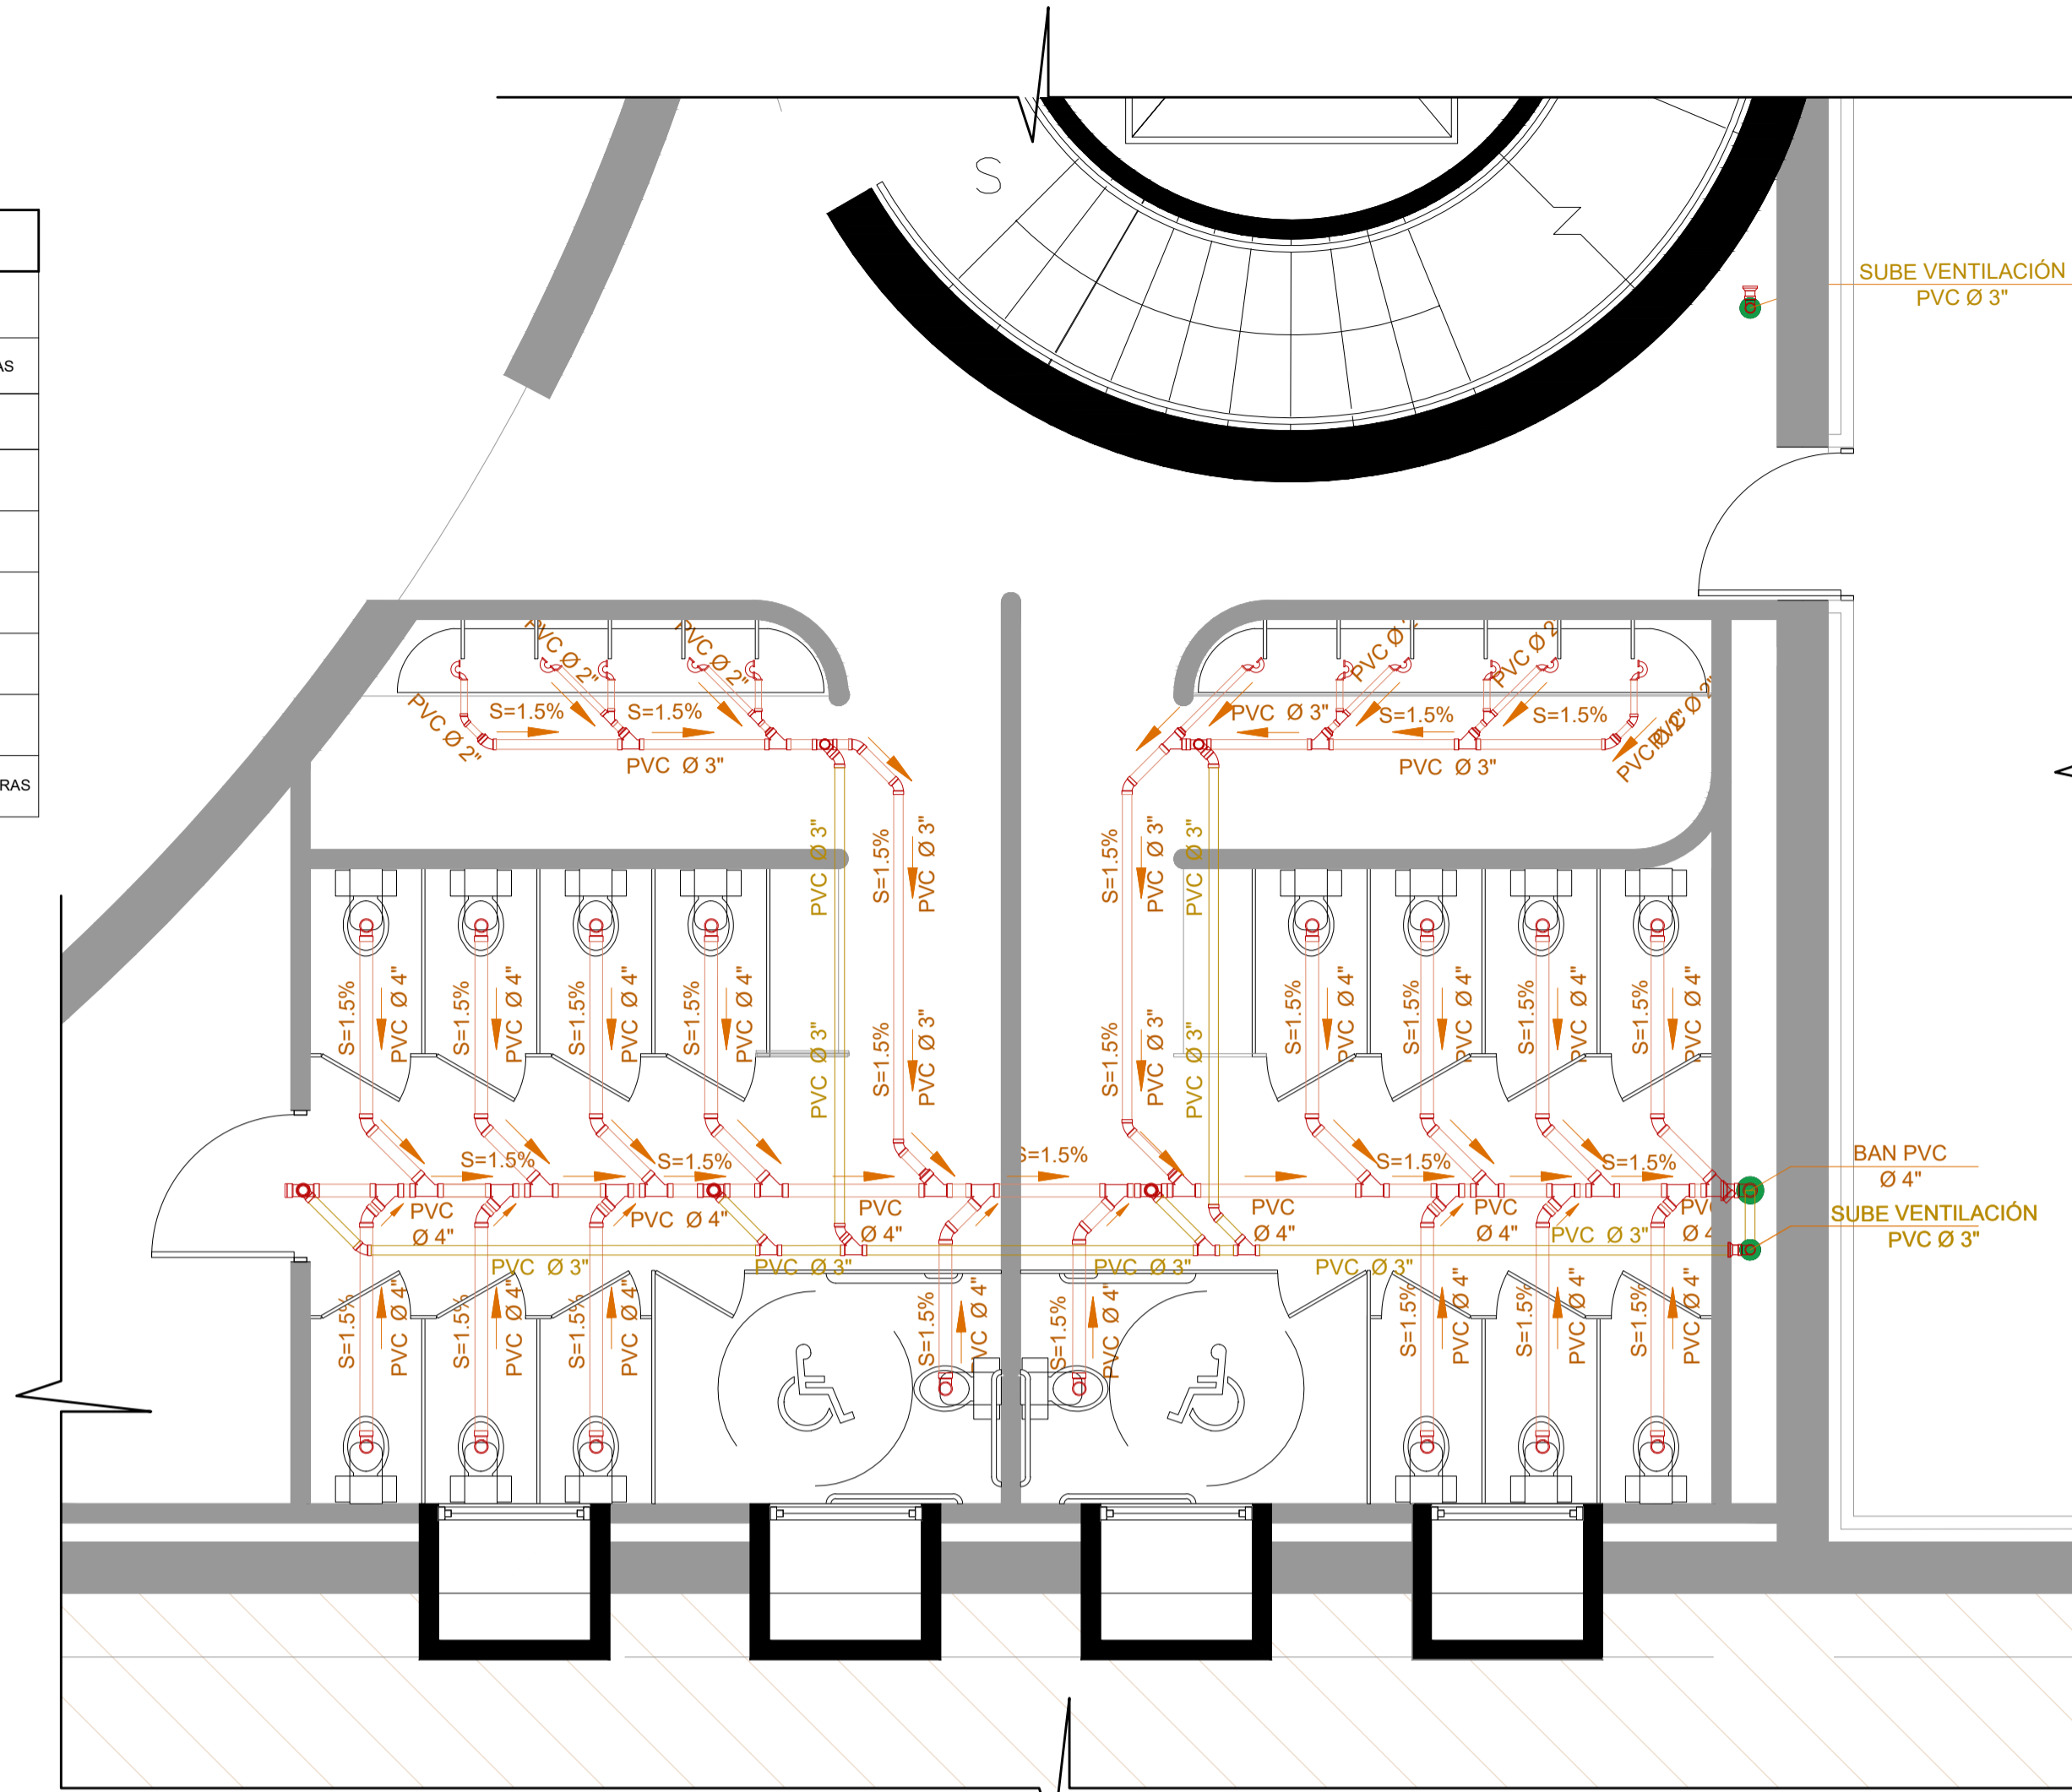

AMPLIACIÓN #2
DRENAJES


ESCALA 1: 50

SIMBOLOGIA DE DRENAJES	
SIMBOLO	DESCRIPCIÓN
	TUBERIA PARA AGUAS NEGRAS
	CODO PVC A 90°
	INDICA REDUCIDOR
	CODO PVC A 45°
	YEE PVC A 45°
	INDICA SIFON TERMINAL
	INDICA CAJA DE UNIÓN
	INDICA BAJADA DE AGUAS NEGRAS

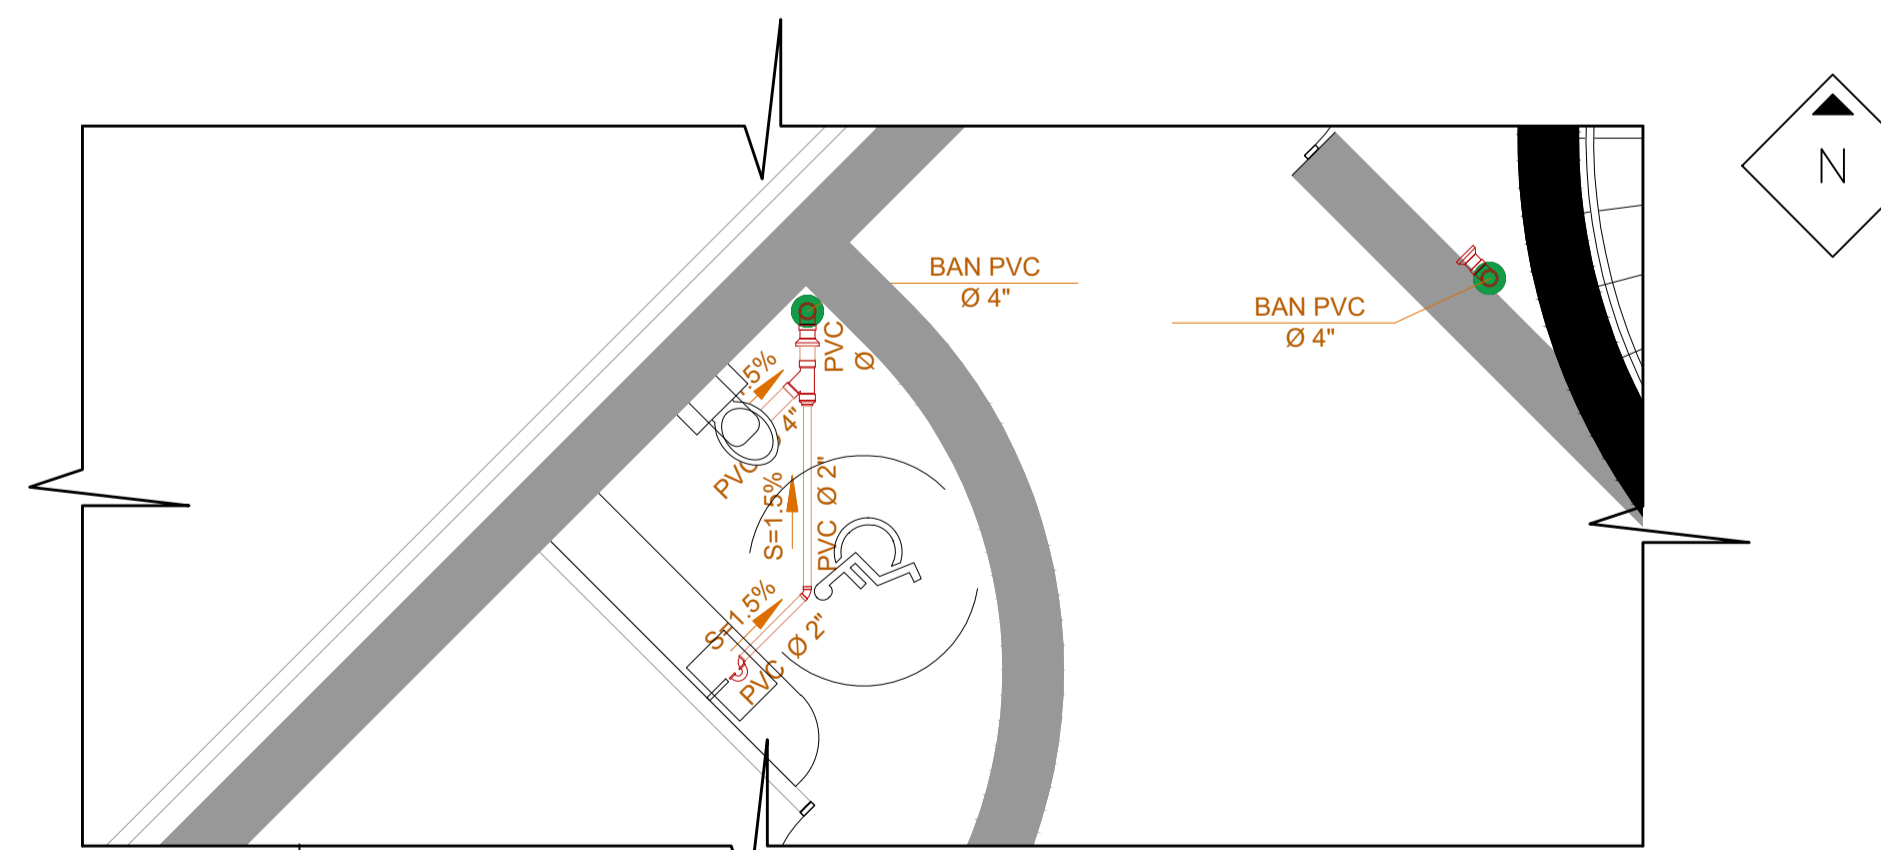

AMPLIACIÓN #4
DRENAJES

ESCALA 1: 50

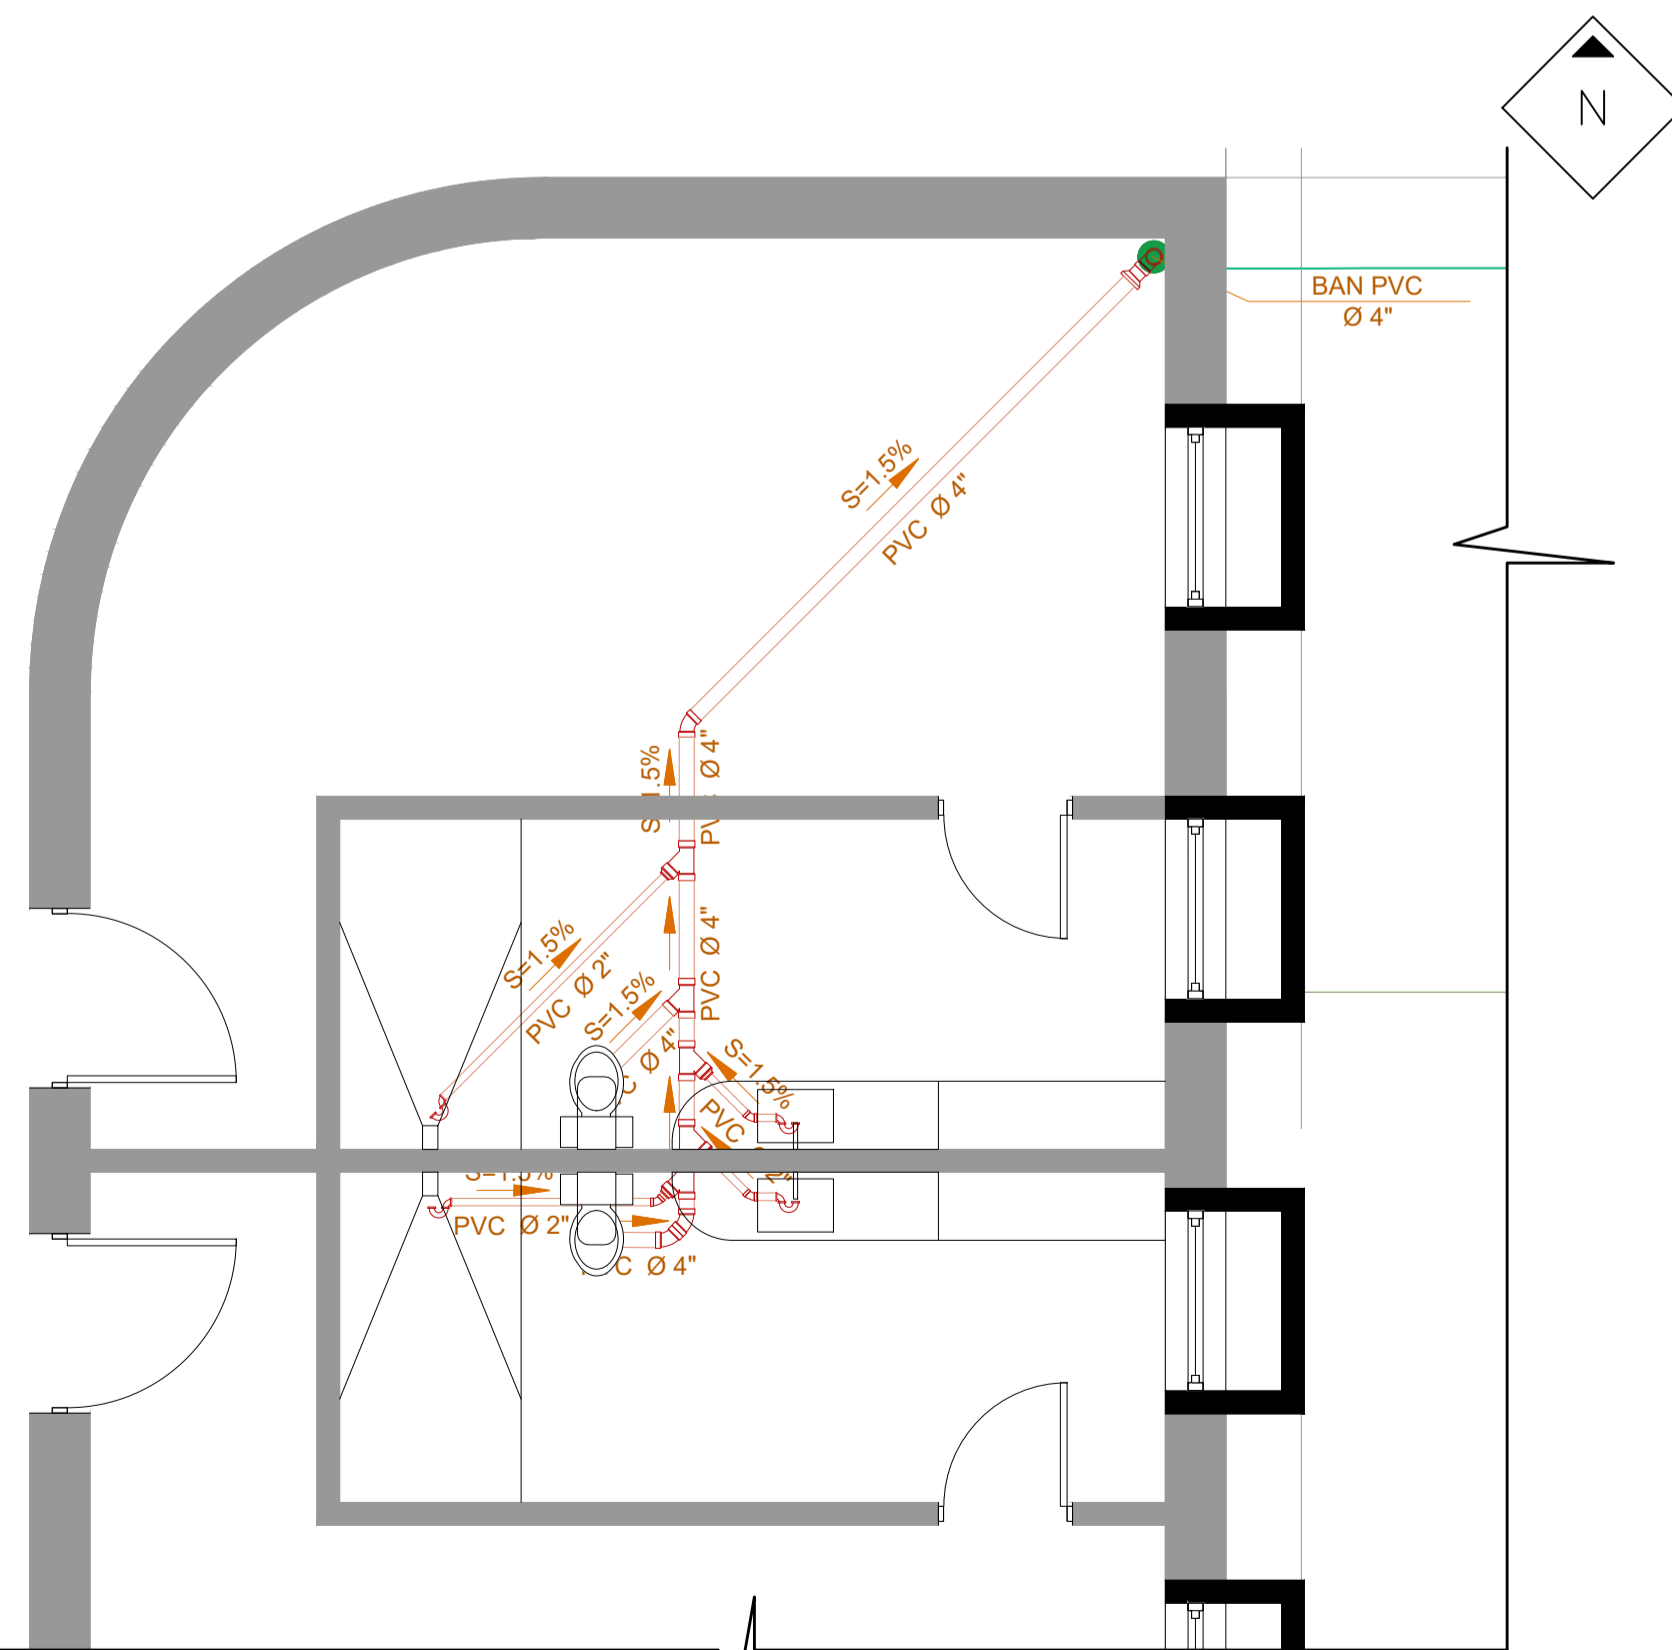

AMPLIACIÓN #3
DRENAJES

ESCALA 1: 50

NOMBRE DEL PROYECTO

CONSTRUCCION EDIFICIO DE LA ORQUESTA SINFÓNICA NACIONAL, PARQUE ERICK BERNABÉ BARRONDO GARCÍA GUATEMALA, GUATEMALA

LOCALIZACIÓN

28a. AVE. 14-02 COLONIA CIUDAD DE PLATA II, ZONA 7

CONTENIDO

AMPLIACIONES DRENAJES MEZZANINE -1

CÓDIGO

HS407

DIBUJO

ARQ. MARIO DOMÍNGUEZ

DISEÑO

ING. JEFFREY ARGUETA

SIMBOLOGIA

Msc. INGENIERO
JEFFREY ESTUARDO ARGUETA GALVEZ
COL. 14788
DISEÑO HIDRÁULICO

ESPECIALISTA

PLANO DE
INSTALACIONES SANITARIAS

FECHA
OCT 2022

CLAVE
HS407

ESCALA
INDICADA

HOJA NO.
36

42