



PLANTA ACOTADA

ESC. 1:30

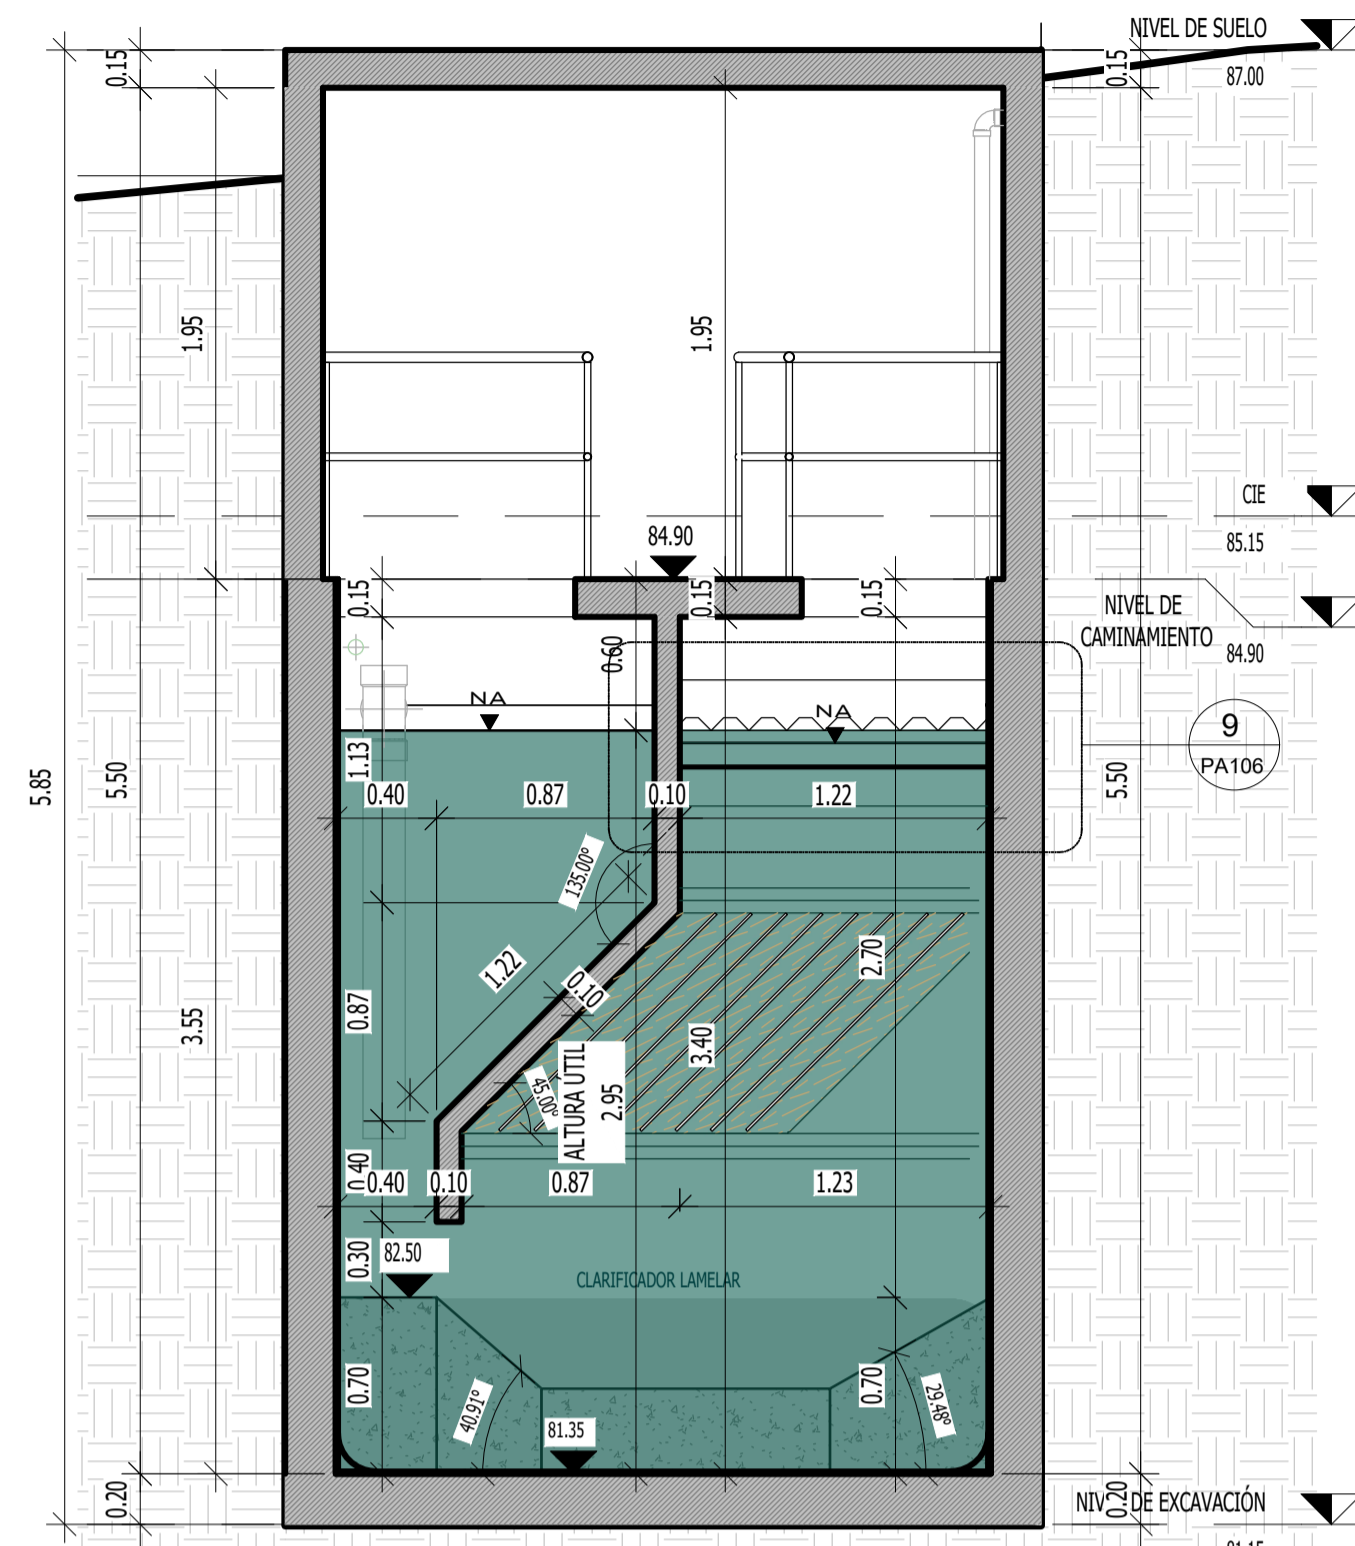


SECCIÓN B-B' ACOTADA

ESC. 1:30

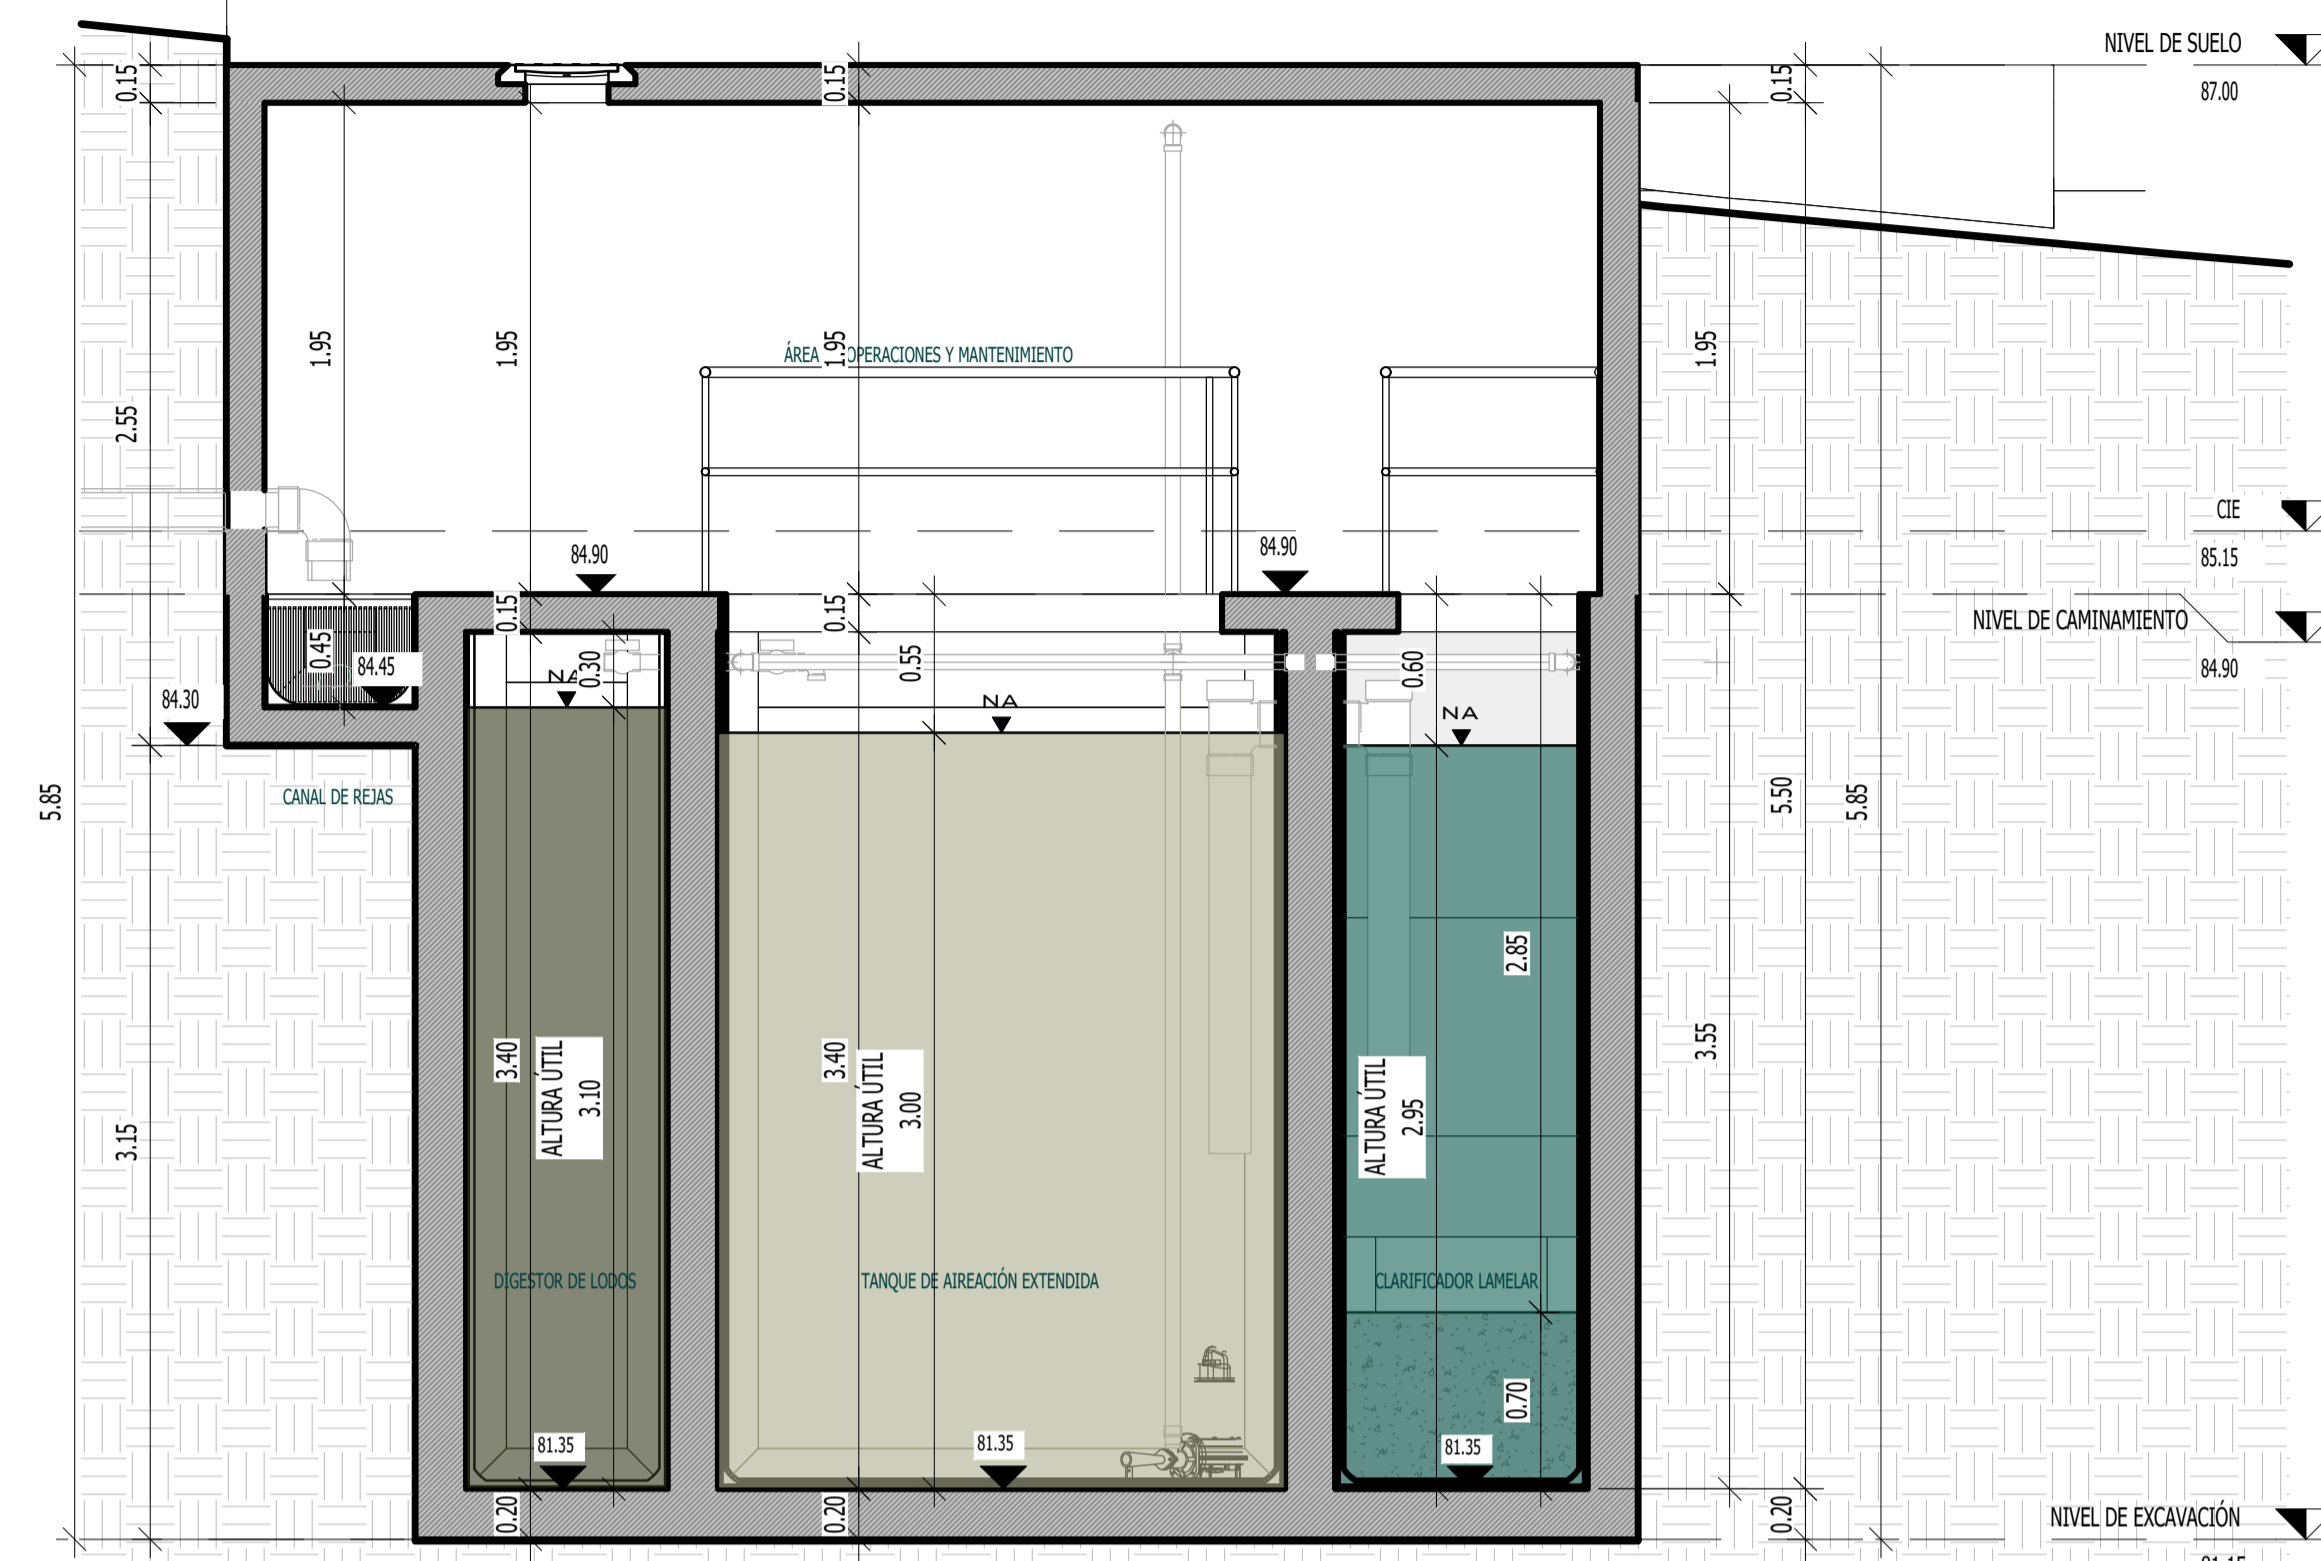


SECCIÓN E-E' ACOTADA

ESC. 1:30

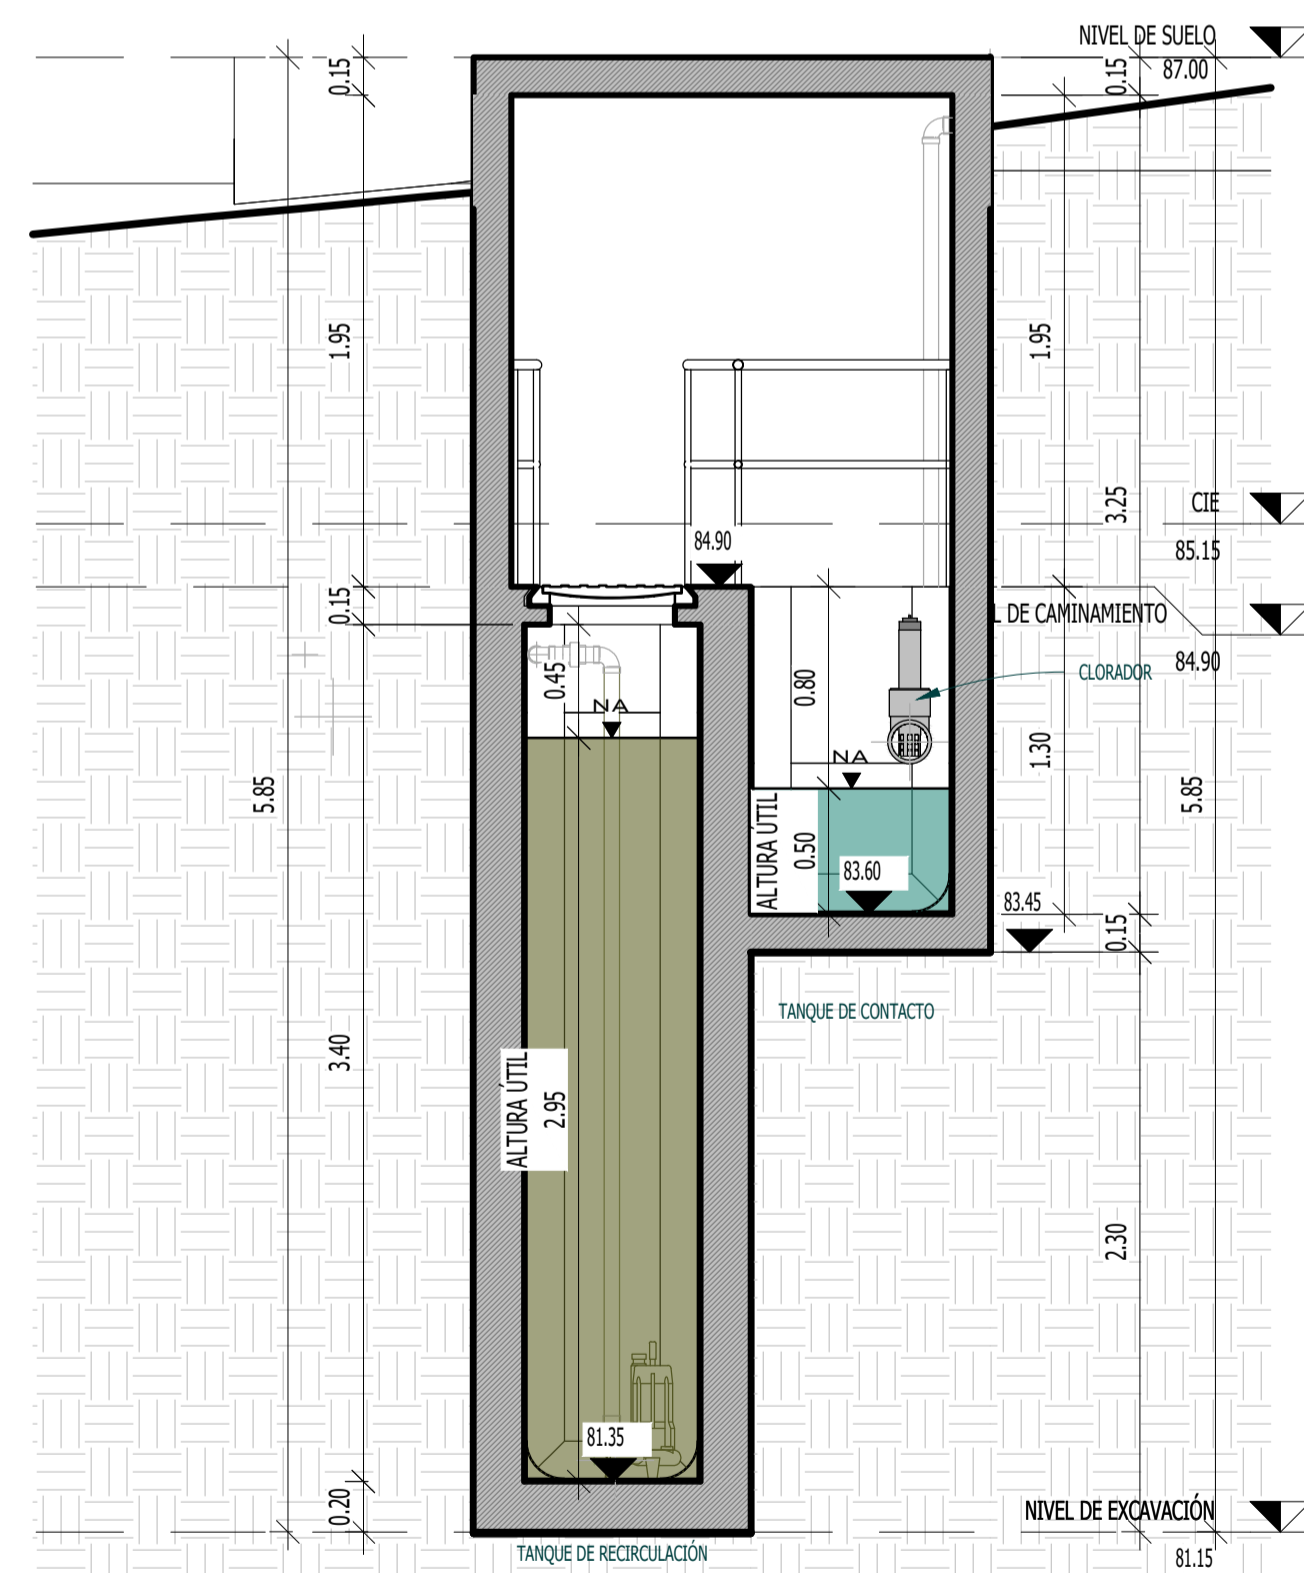


SECCIÓN C-C' ACOTADA

ESC. 1:30

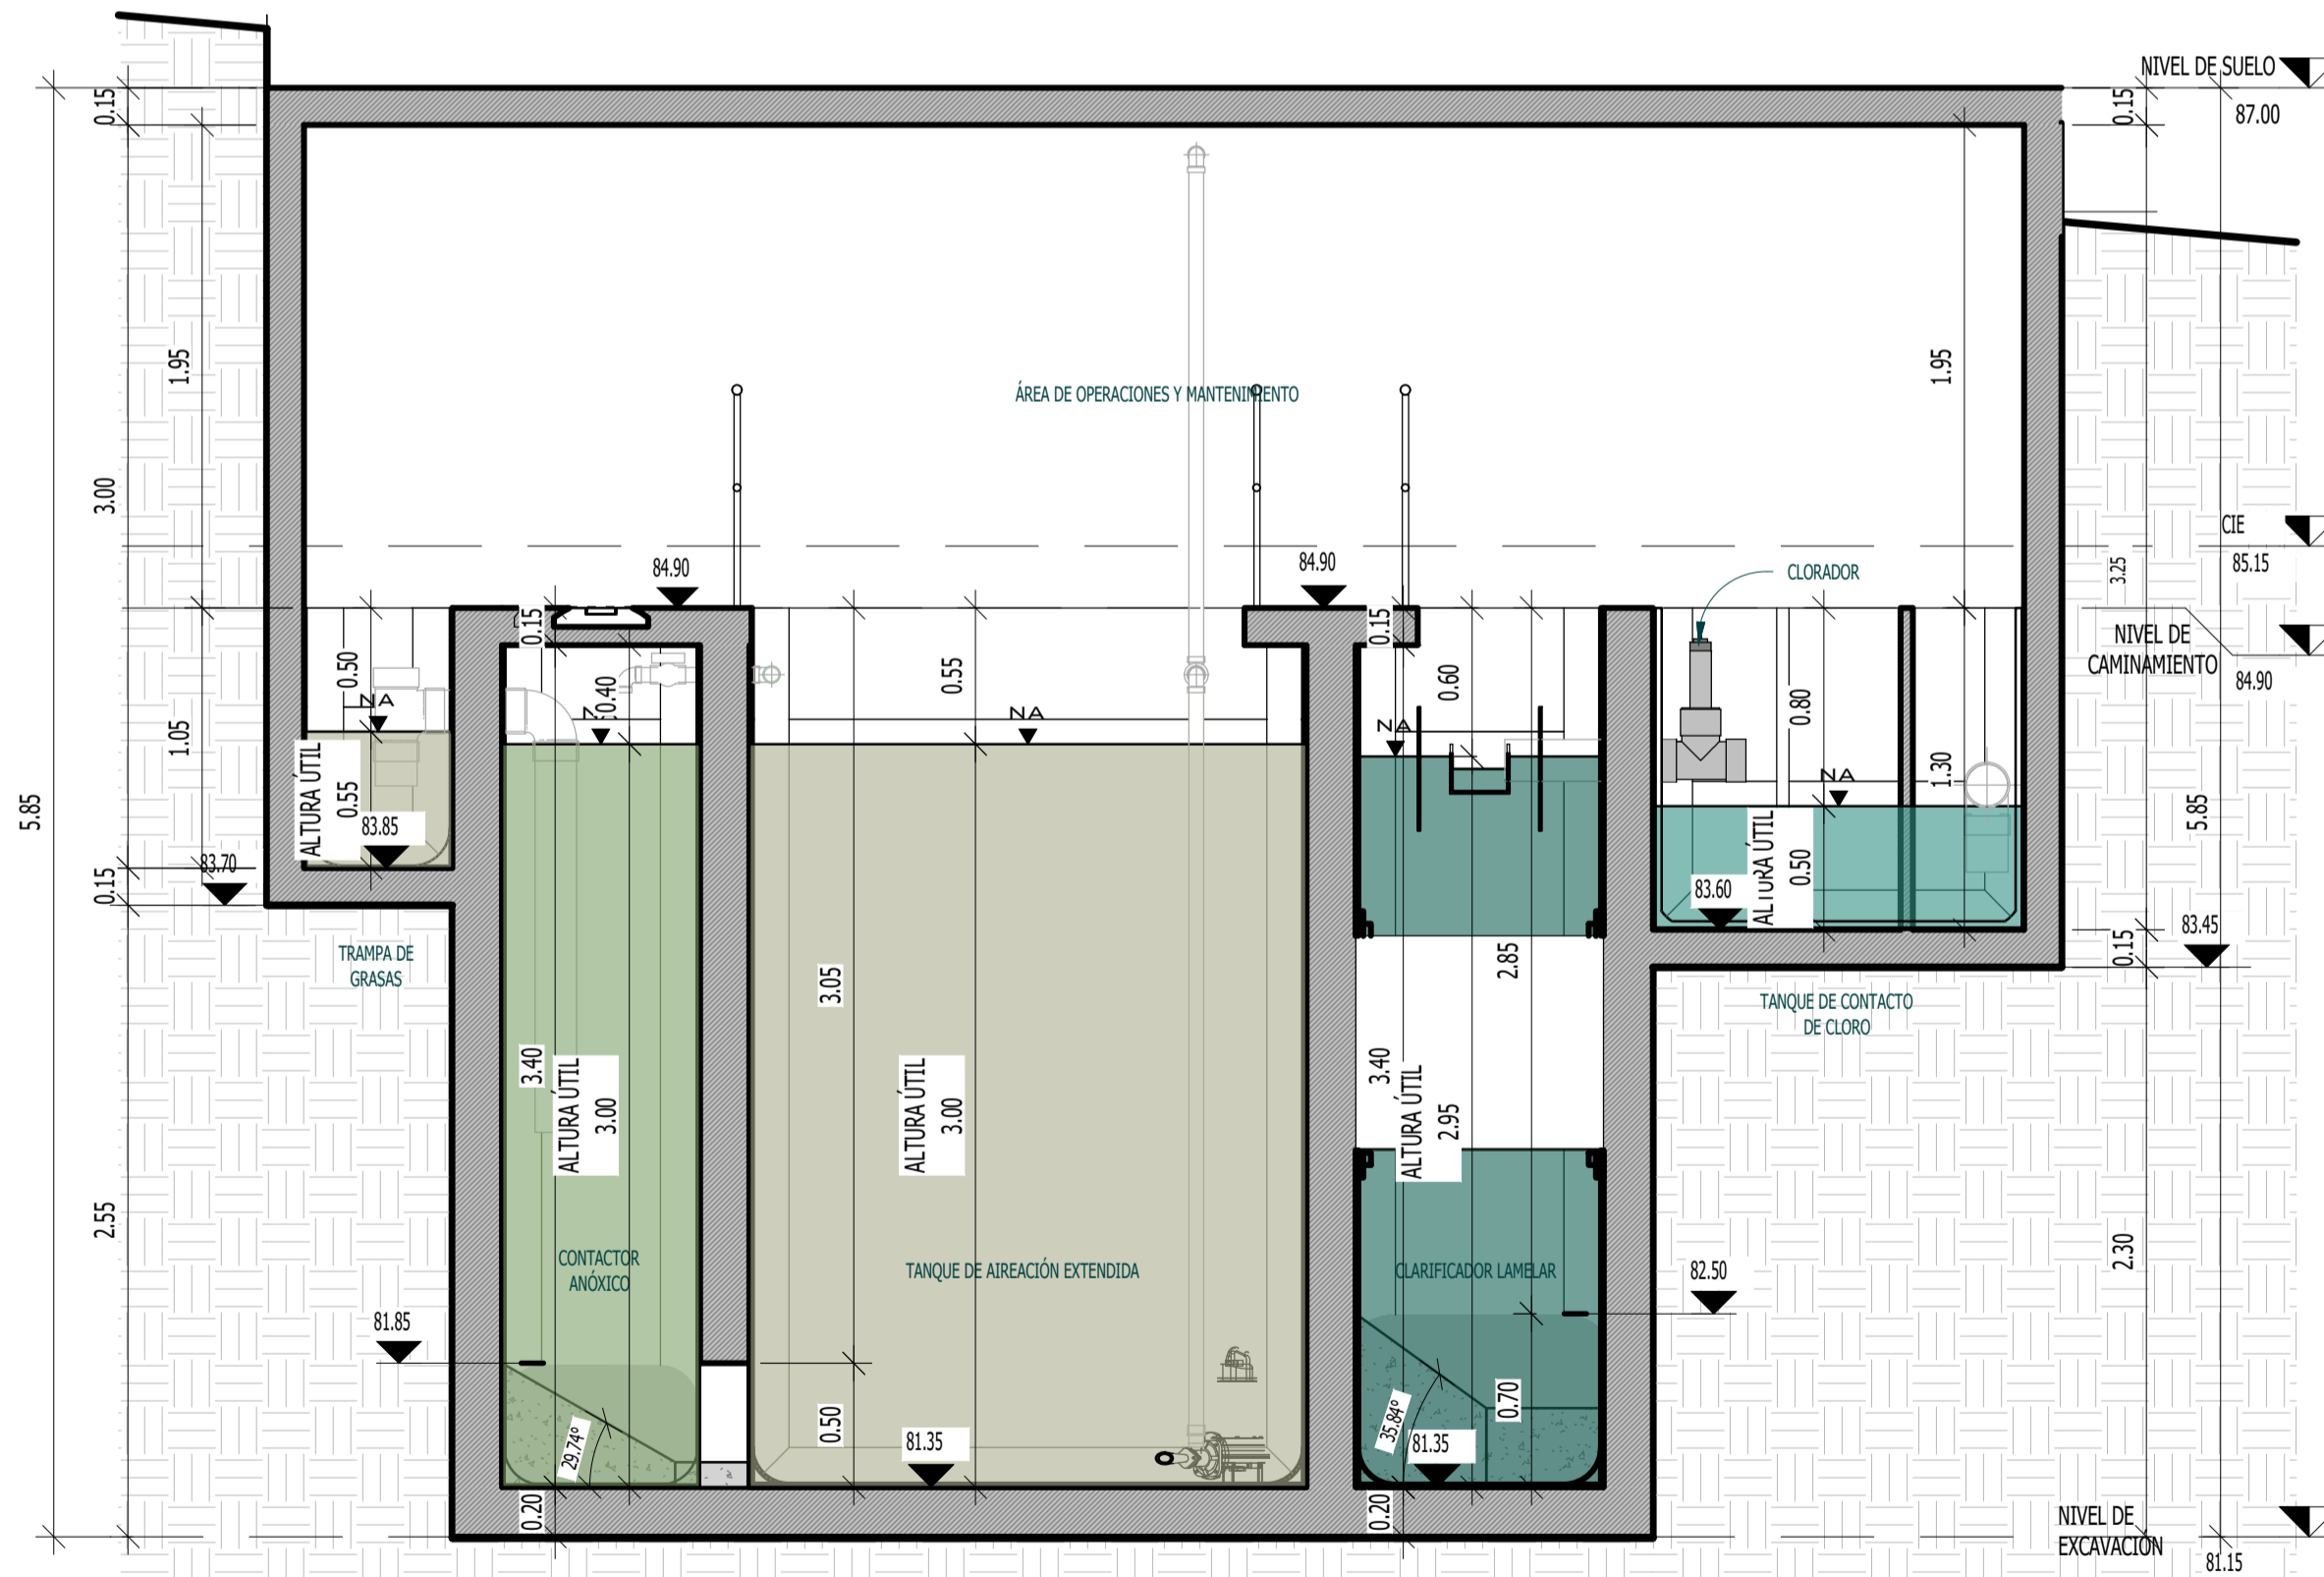


SECCIÓN F-F' ACOTADA

ESC. 1:30

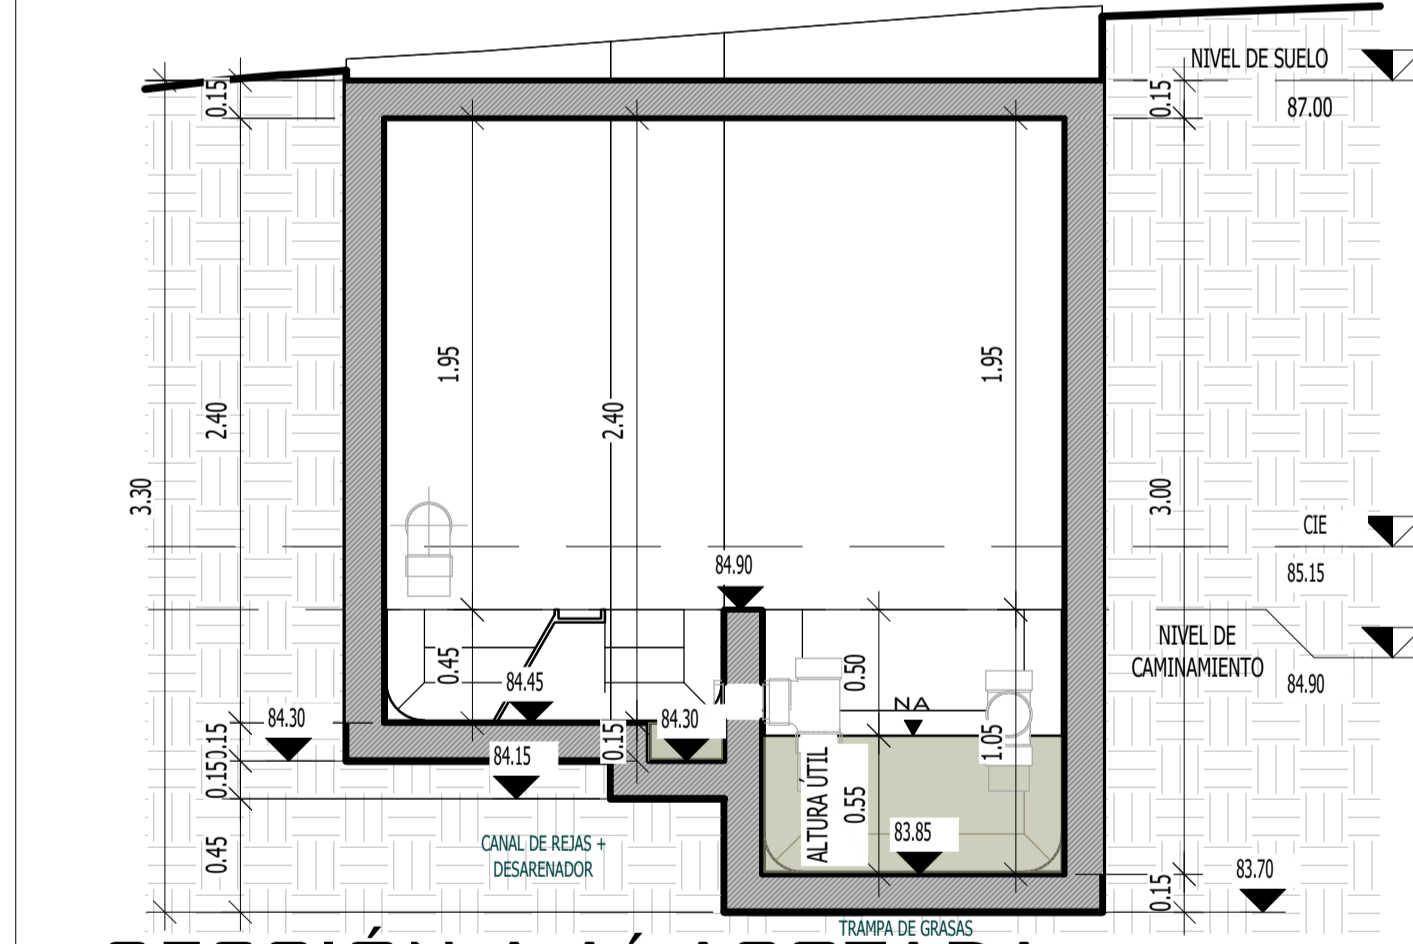

SECCIÓN A-A' ACOTADA

ESC. 1:30

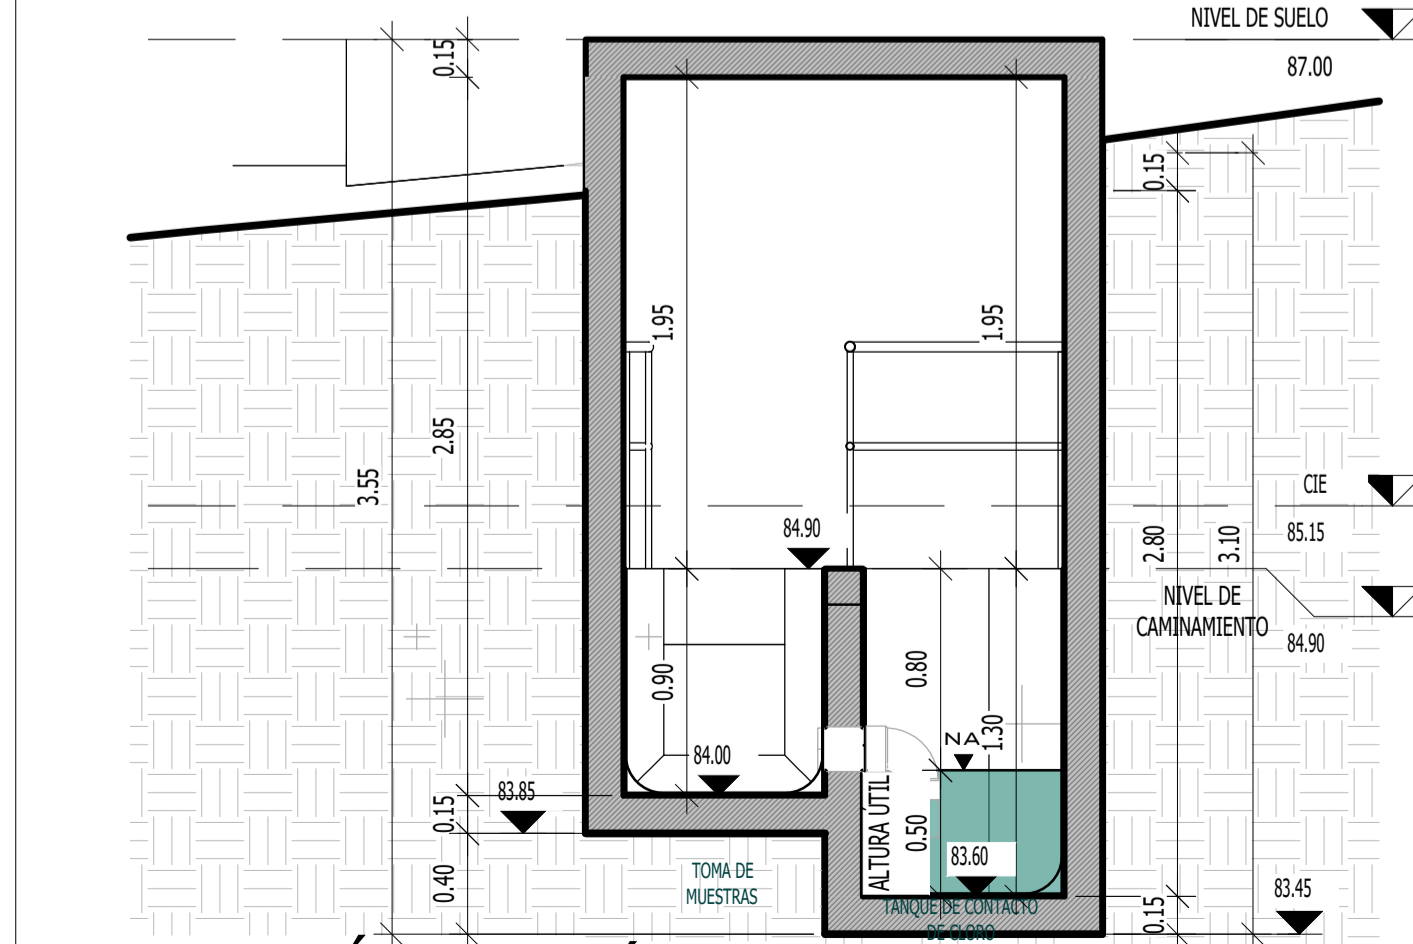

SECCIÓN D-D' ACOTADA

ESC. 1:30

PLANTA Y SECCIONES ACOTADAS

PTAR

ESCALA INDICADA

NOMBRE DEL PROYECTO CONSTRUCCION EDIFICIO DE LA ORQUESTA SINFÓNICA NACIONAL, PARQUE ERICK BERNABE BARRONDO GARCIA GUATEMALA, GUATEMALA		
LOCALIZACIÓN 28a. AVE. 14-02 COLONIA CIUDAD DE PLATA II, ZONA 7		
CONTENIDO DETALLES PLANTA DE TRATAMIENTO		
CODIGO <h1>HS006</h1>		
DIBUJO ARQ. MARIO DOMÍNGUEZ		
DISEÑO ING. JEFFREY ARGUETA		
SIMBOLOGÍA		
ESPECIALISTA		
PLANO DE INSTALACIONES SANITARIAS		
FECHA OCT 2022	CLAVE HS006	
ESCALA INDICADA	HOJA NO. 6	42

Msc. INGENIERO
 JEFFREY ESTUARDO ARGUETA GALVEZ
 COL 14788
 DISEÑO HIDRÁULICO