
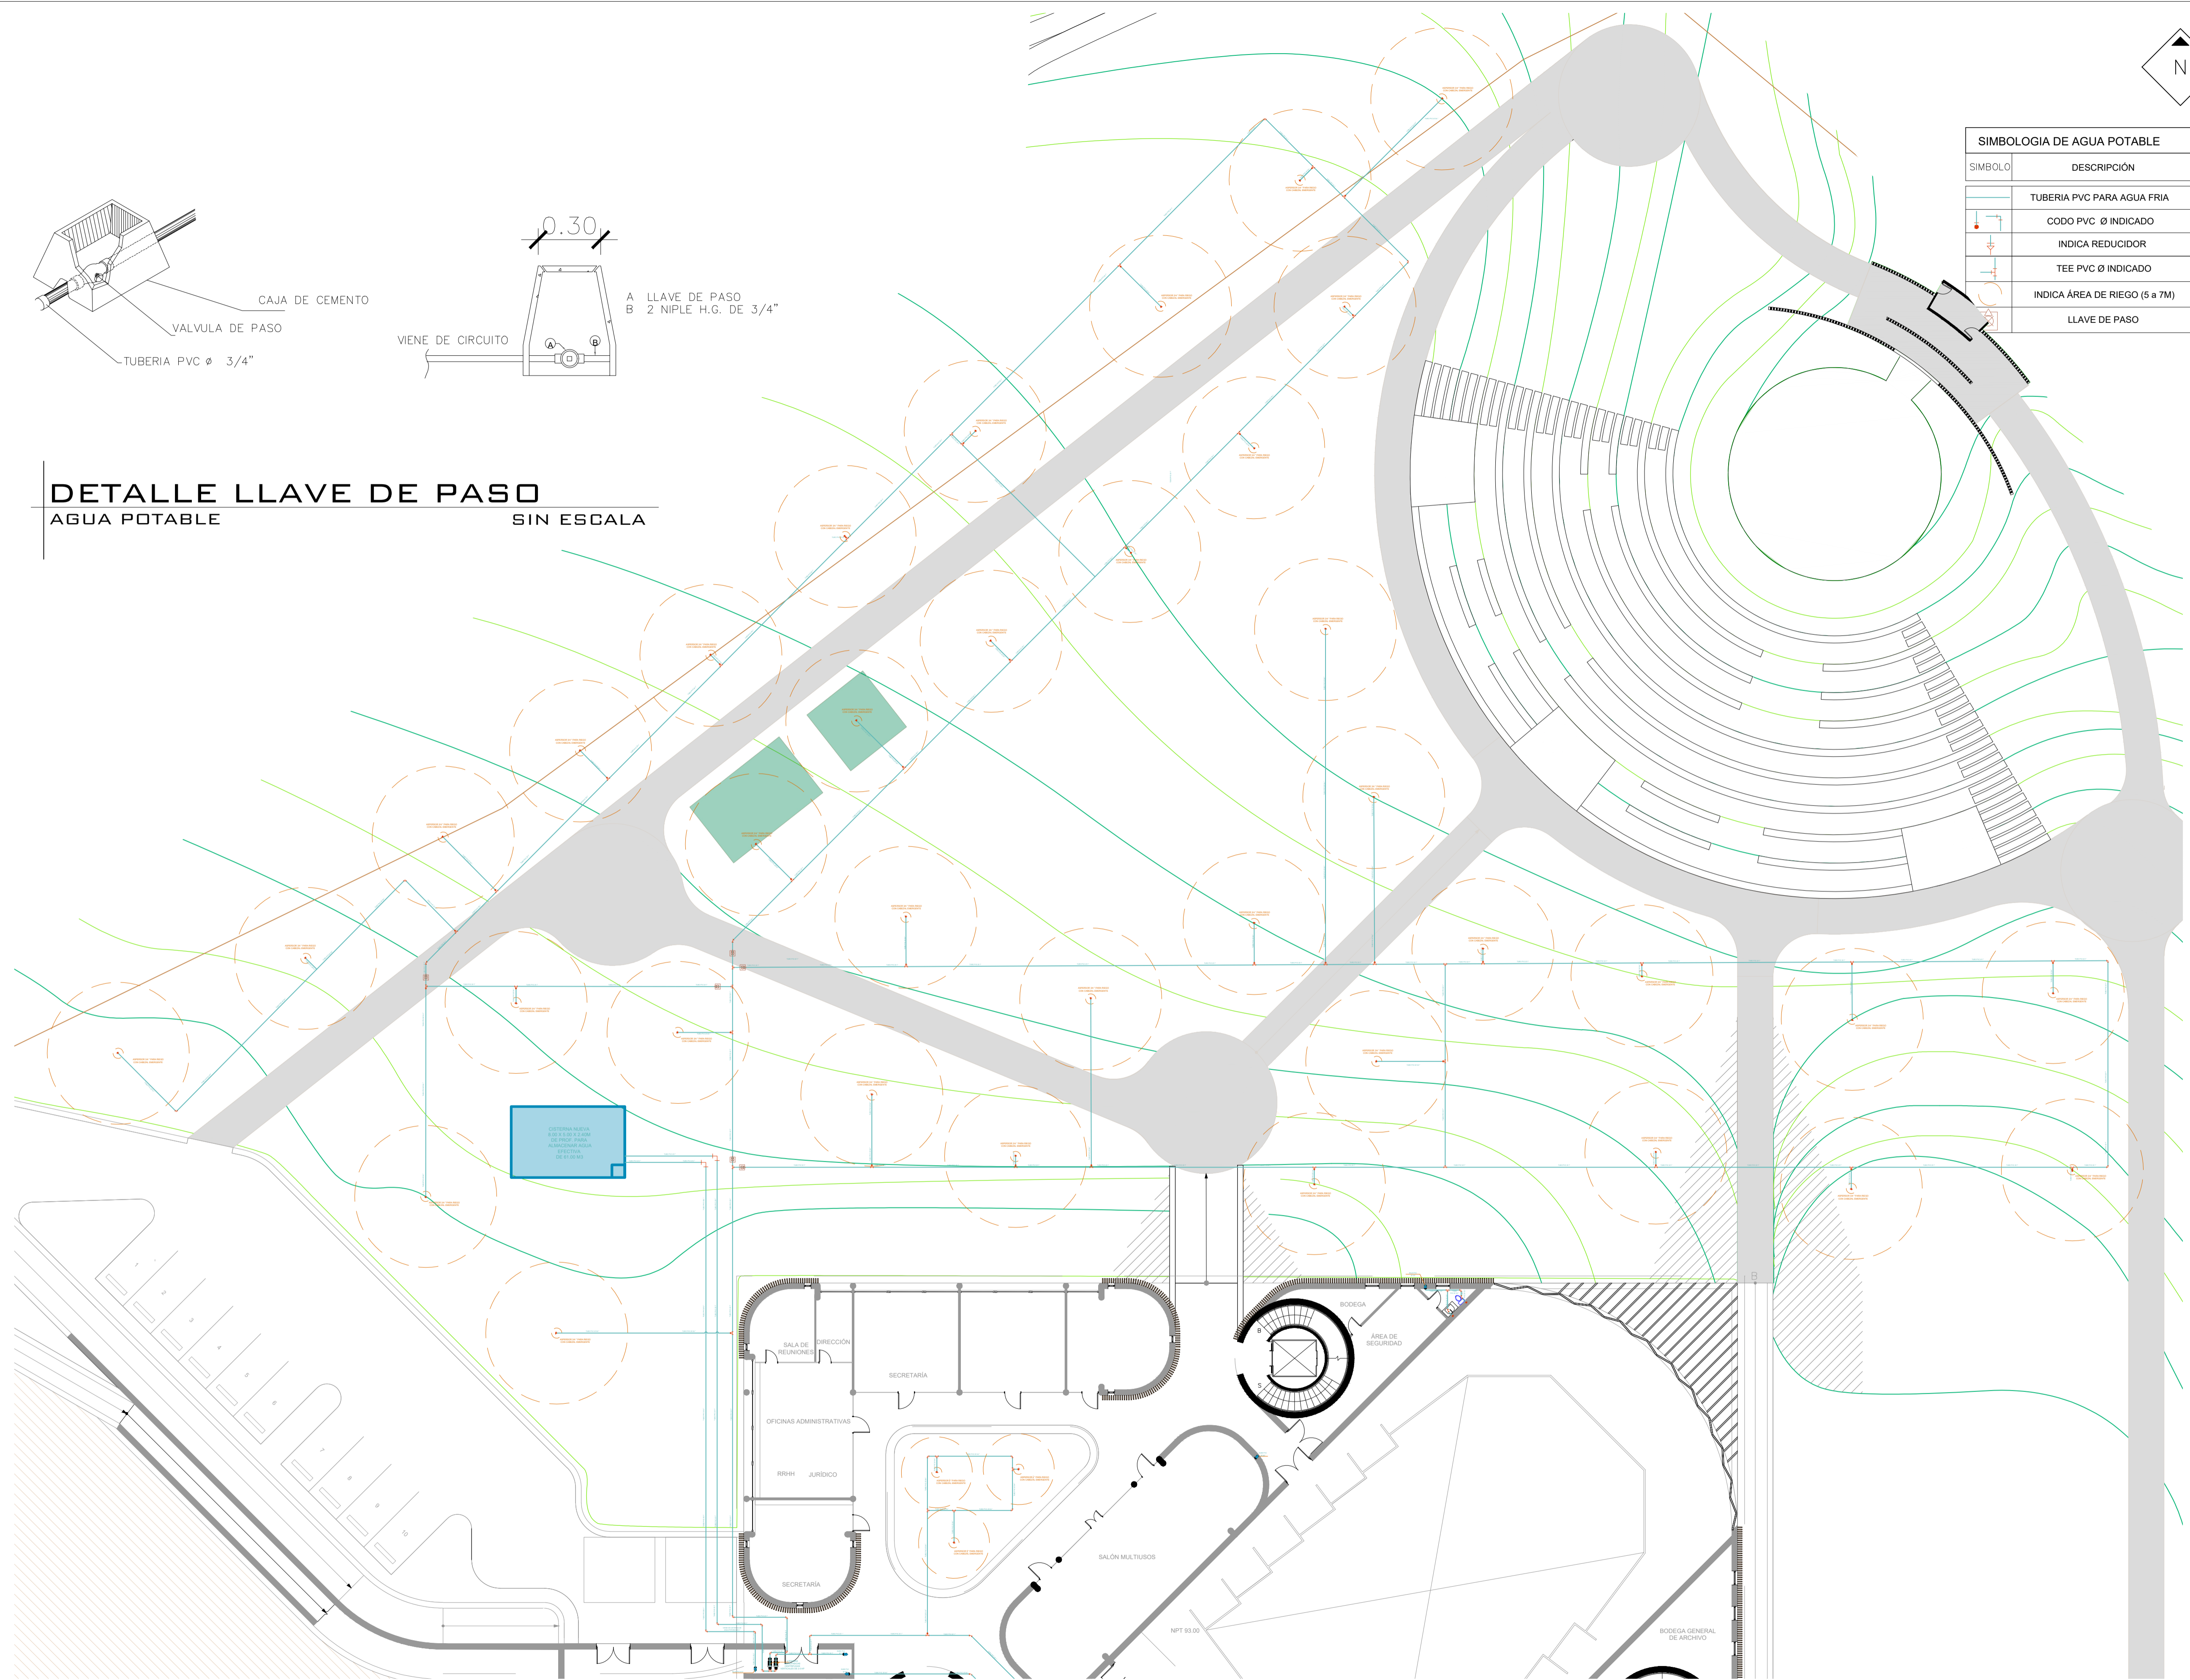


DETALLE LLAVE DE PASO
AGUA POTABLE SIN ESCALA

SIMBOLOGIA DE AGUA POTABLE	
SIMBOLO	DESCRIPCION
	TUBERIA PVC PARA AGUA FRIA
	CODO PVC Ø INDICADO
	INDICA REDUCIDOR
	TEE PVC Ø INDICADO
	INDICA ÁREA DE RIEGO (5 a 7M)
	LLAVE DE PASO

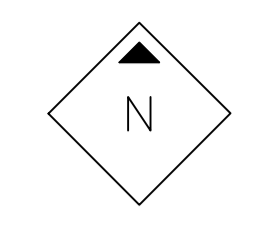

NOMBRE DEL PROYECTO CONSTRUCCION EDIFICIO DE LA ORQUESTA SINFÓNICA NACIONAL, PARQUE ERICK BERNABÉ BARRONDO GARCÍA GUATEMALA, GUATEMALA	
LOCALIZACIÓN 28a. AVE. 14-02 COLONIA CIUDAD DE PLATA II, ZONA 7	
CONTENIDO AMPLIACIONES AGUA POTABLE CONJUNTO	
CÓDIGO HS400	
DIBUJO ARQ. MARIO DOMÍNGUEZ	
DISEÑO ING. JEFFREY ARGUETA	
SIMBOLOGIA <ul style="list-style-type: none"> — Limite polígono de intervención — Curvas de nivel principales @1m — Curvas de nivel @0.5m — Pista que recorre Parque Erick Barrondo — Caminamientos permeables — Ecoadoquín para rodamiento de vehículos — Terraza jardinizada 	
Msc. INGENIERO JEFFREY ESTUARDO ARGUETA GALVEZ COL. 14788 DISEÑO HIDRÁULICO ESPECIALISTA	
PLANO DE INSTALACIONES HIDRÁULICAS	
FECHA OCT 2022	CLAVE HS400
ESCALA INDICADA	HOJA NO. 29 / 42

AMPLIACIÓN CONJUNTO AGUA POTABLE
ÁREA DE RIEGO ESCALA 1: 225