

NOMBRE DEL PROYECTO

CONSTRUCCION EDIFICIO DE LA ORQUESTA SINFÓNICA NACIONAL, PARQUE ERICK BERNABÉ BARRONDO GARCÍA GUATEMALA, GUATEMALA

LOCALIZACIÓN

28a. AVE. 14-02 COLONIA CIUDAD DE PLATA II, ZONA 7

CONTENIDO

AMPLIACIONES AGUA POTABLE TERRAZA

CÓDIGO

HS401

DIBUJO



ARQ. MARIO DOMÍNGUEZ

DISEÑO

ING. JEFFREY ARGUETA

SIMBOLOGÍA

SIMBOLOGIA DE AGUA POTABLE	
SIMBOLO	DESCRIPCIÓN
	TUBERIA PVC PARA AGUA FRIA
	CODO PVC Ø INDICADO
	INDICA REDUCIDOR
	TEE PVC Ø INDICADO
	INDICA ÁREA DE RIEGO (5 a 7M)
	LLAVE DE PASO

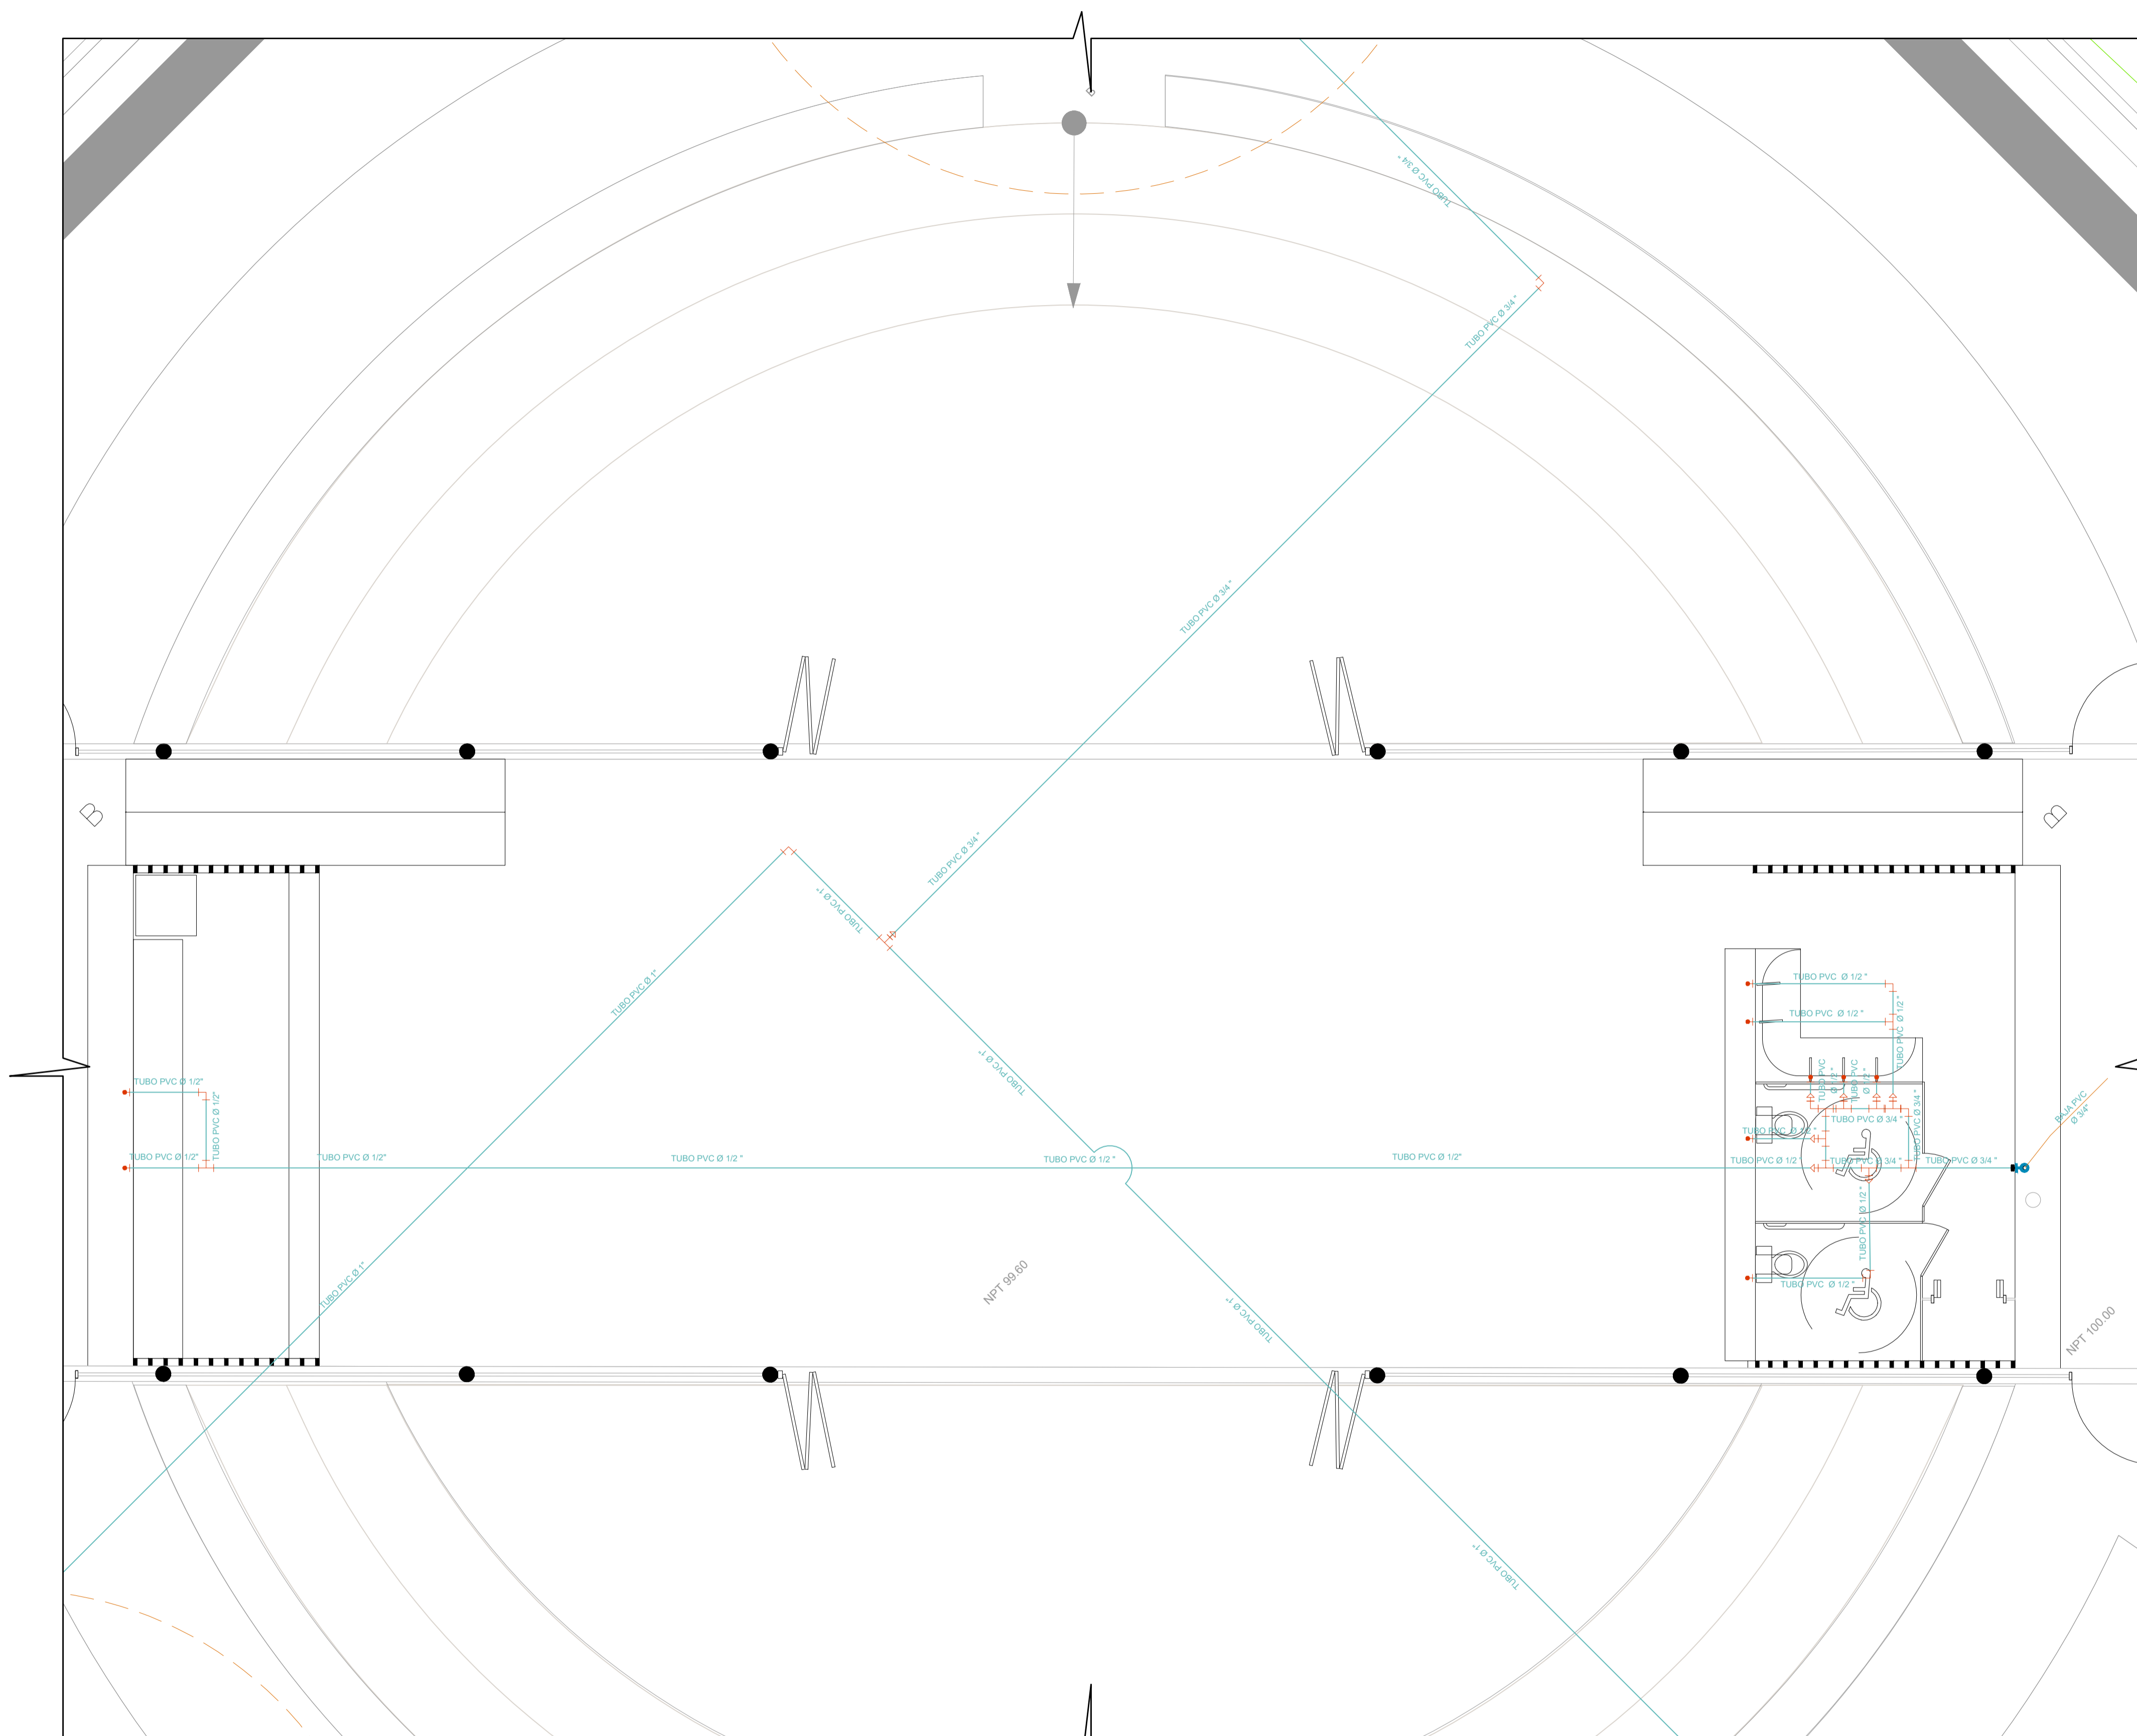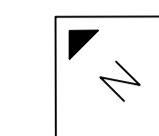

AMPLIACIÓN #1

AGUA POTABLE

ESCALA 1: 50

Msc. INGENIERO
JEFFREY ESTUARDO ARGUETA GALVEZ
COL. 14788
DISEÑO HIDRÁULICO

ESPECIALISTA

PLANO DE INSTALACIONES HIDRÁULICAS

FECHA
OCT 2022

CLAVE
HS401

ESCALA
INDICADA

HOJA NO.

30

42