



NOMBRE DEL PROYECTO

CONSTRUCCION EDIFICIO DE LA ORQUESTA SINFÓNICA NACIONAL, PARQUE ERICK BERNABE BARRONDO GARCIA GUATEMALA, GUATEMALA

LOCALIZACIÓN

28a. AVE. 14-02 COLONIA CIUDAD DE PLATA II, ZONA 7

CONTENIDO

PLANO DE DRENAJES CONJUNTO

CODIGO

HS200

DIBUJO

ARQ. MARIO DOMÍNGUEZ

DISEÑO

ING. JEFFREY ARGUETA

SIMBOLOGÍA

- Limite polígono de intervención
- Curvas de nivel principales @1m
- Curvas de nivel @0.5m
- Pista que recorre Parque Erick Barrondo
- Caminamientos permeables
- Ecoadoquín para rodamiento de vehículos
- Terraza jardinizada
- Ampliaciones

Msc. INGENIERO
JEFFREY ESTUARDO ARGUETA GALVEZ
COL 14788
DISEÑO HIDRÁULICO


ESPECIALISTA

PLANO DE INSTALACIONES SANITARIAS

FECHA	CLAVE
OCT 2022	HS200

ESCALA	HOJA NO.	18
INDICADA		42

SIMBOLOGÍA	
SIMBOLO	DESCRIPCIÓN
	TUBERIA PVC PARA AGUA FRIA
	TUBERIA GALVANIZADA -HG-
	CODO PVC Ø INDICADO
	LLAVE DE PASO
	TUBERIA PVC AGUAS NEGRAS
	INDICA CAJA DE UNION

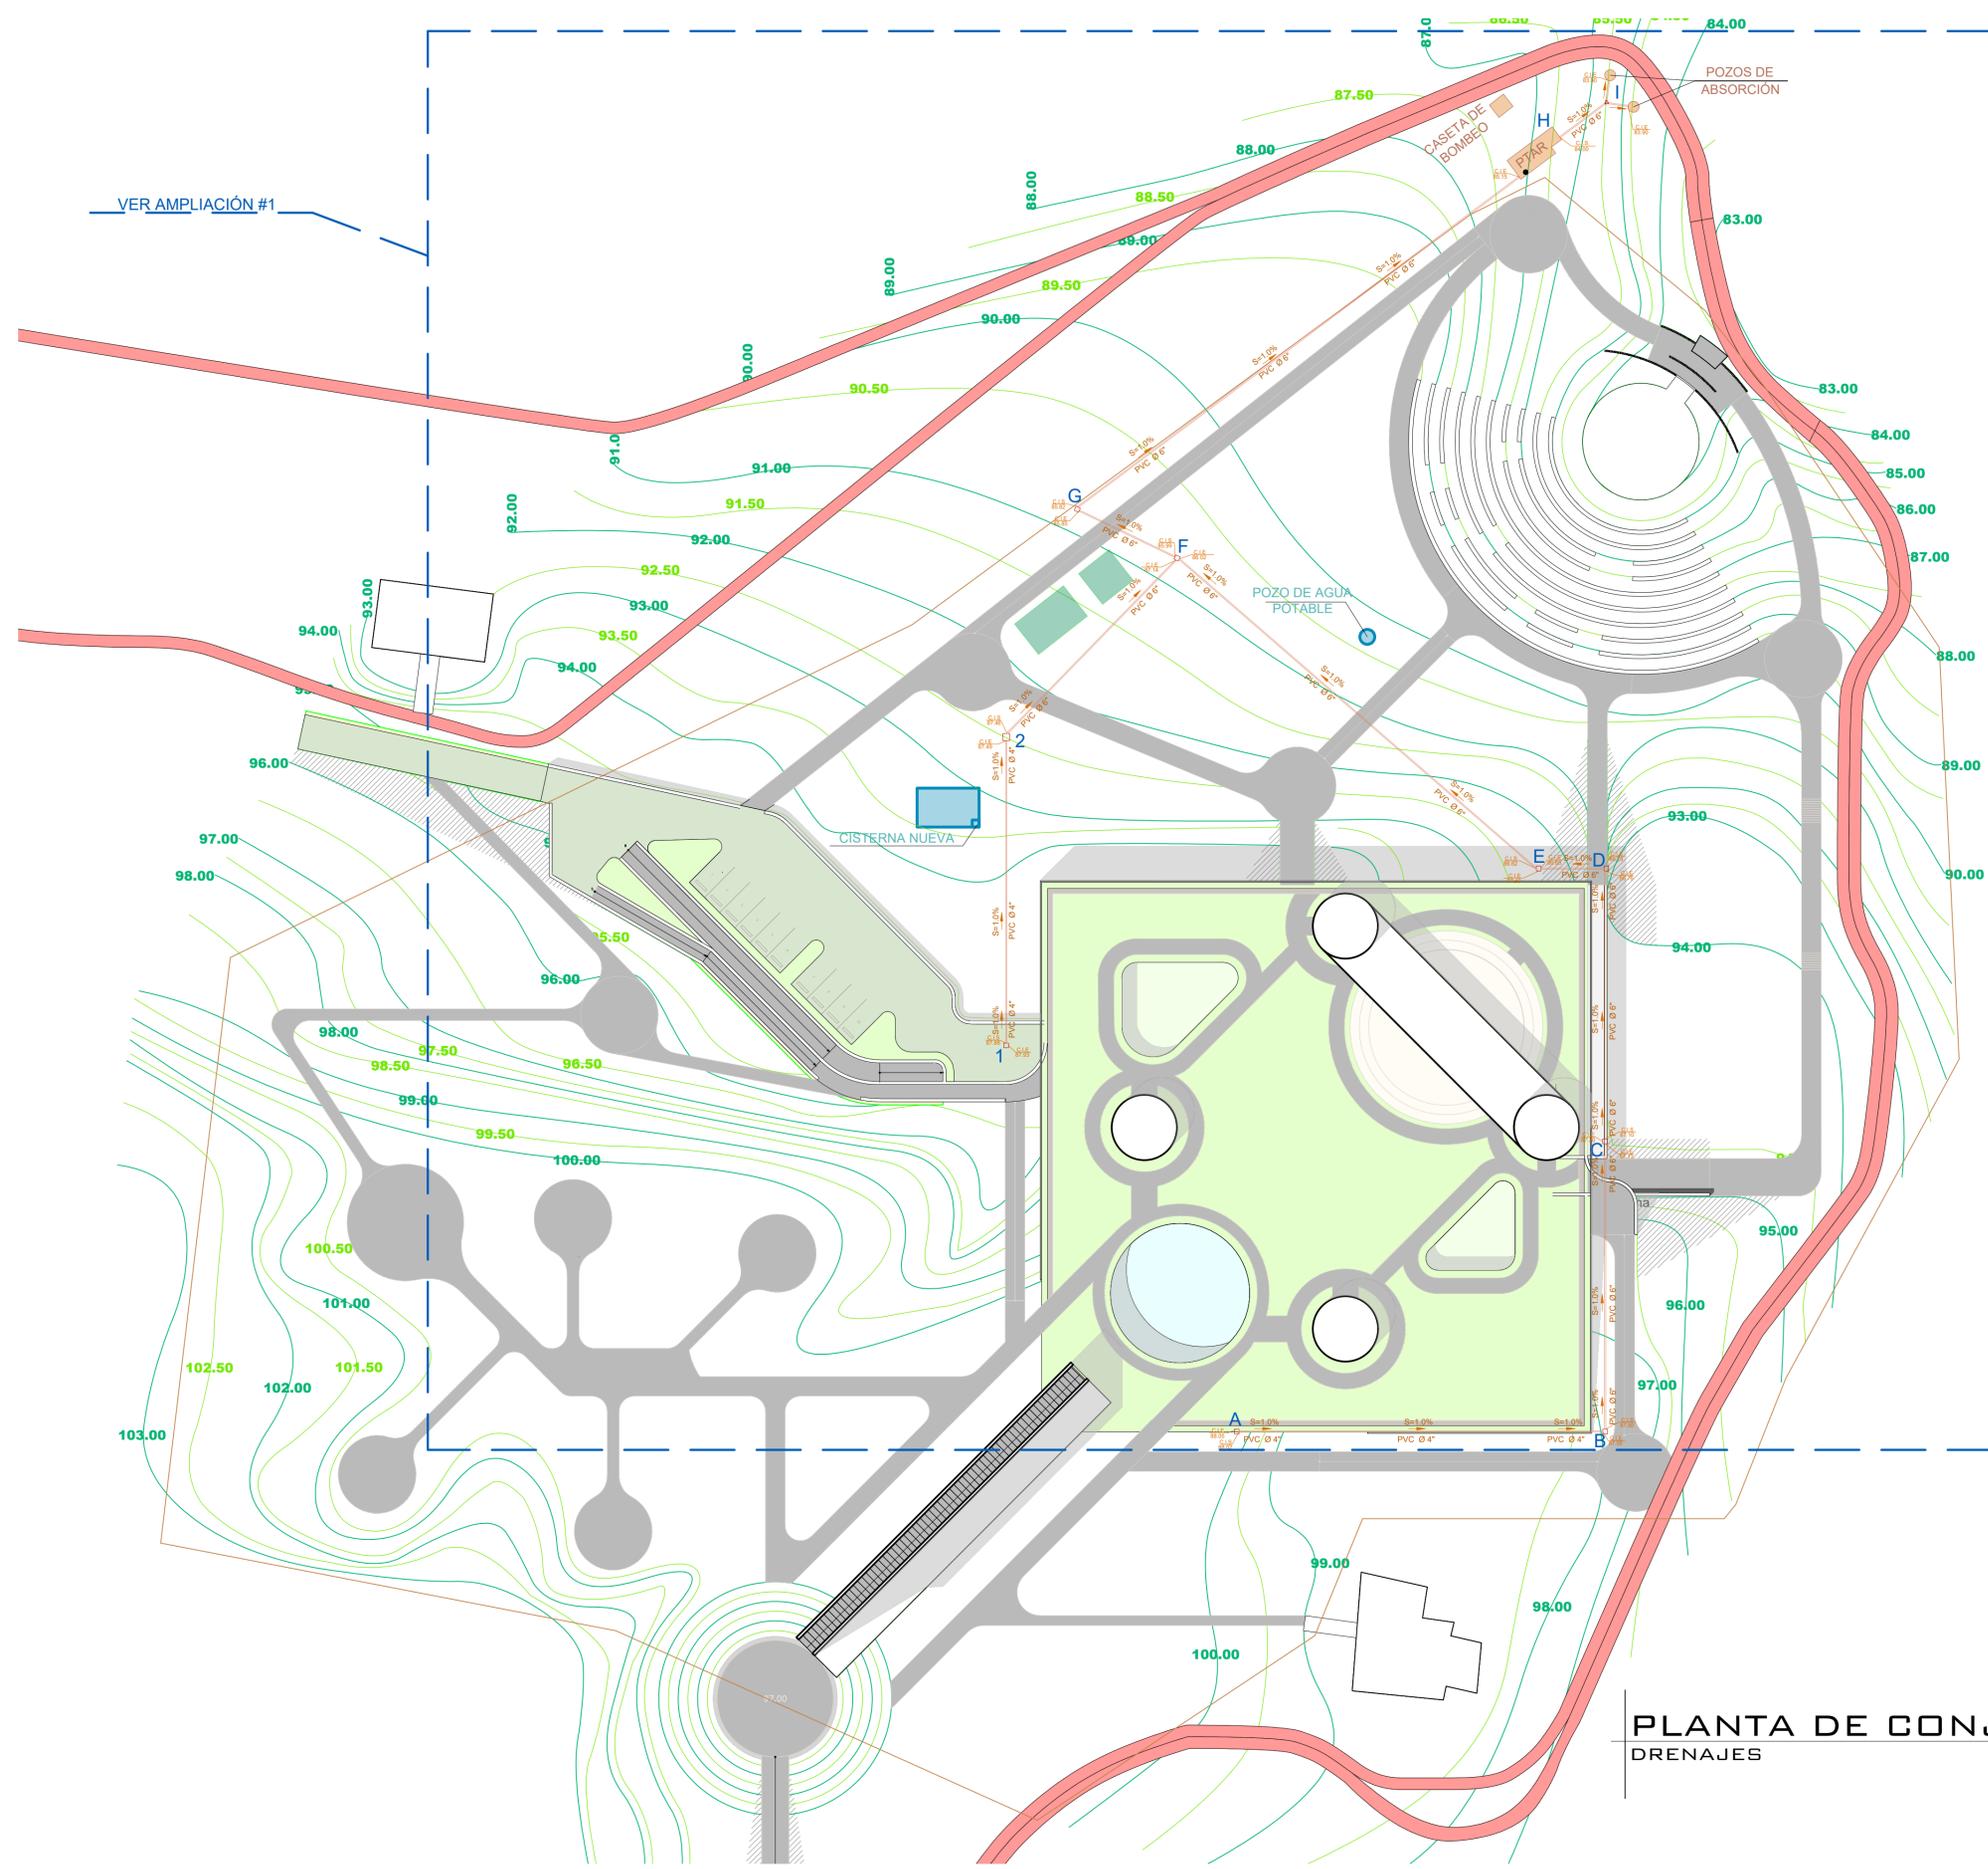

PLANTA DE CONJUNTO DRENAJES

ESCALA 1 : 450