


NOMBRE DEL PROYECTO	
CONSTRUCCION EDIFICIO DE LA ORQUESTA SINFÓNICA NACIONAL, PARQUE ERICK BERNABÉ BARRONDO GARCÍA GUATEMALA, GUATEMALA	
LOCALIZACIÓN	
28a. AVE. 14-02 COLONIA CIUDAD DE PLATA II, ZONA 7	
CONTENIDO	
PLANO DE DRENAJES PLUVIALES TERRAZA	
CÓDIGO	
HS301	
DIBUJO	
ARQ. MARIO DOMÍNGUEZ	
DISEÑO	
ING. JEFFREY ARGUETA	
SIMBOLOGÍA	
	Limite polígono de intervención
	Curvas de nivel principales @1m
	Curvas de nivel @0.5m
	Pista que recorre Parque Erick Barrondo
	Caminamientos permeables
	Ecoadoquín para rodamiento de vehículos
	Terraza jardinizada
	Ampliaciones
Msc. INGENIERO JEFFREY ESTUARDO ARGUETA GALVEZ COL. 14788 DISEÑO HIDRÁULICO	
ESPECIALISTA	
PLANO DE INSTALACIONES PLUVIALES	
FECHA	CLAVE
OCT 2022	HS301
ESCALA	HOJA NO.
INDICADA	24
	42

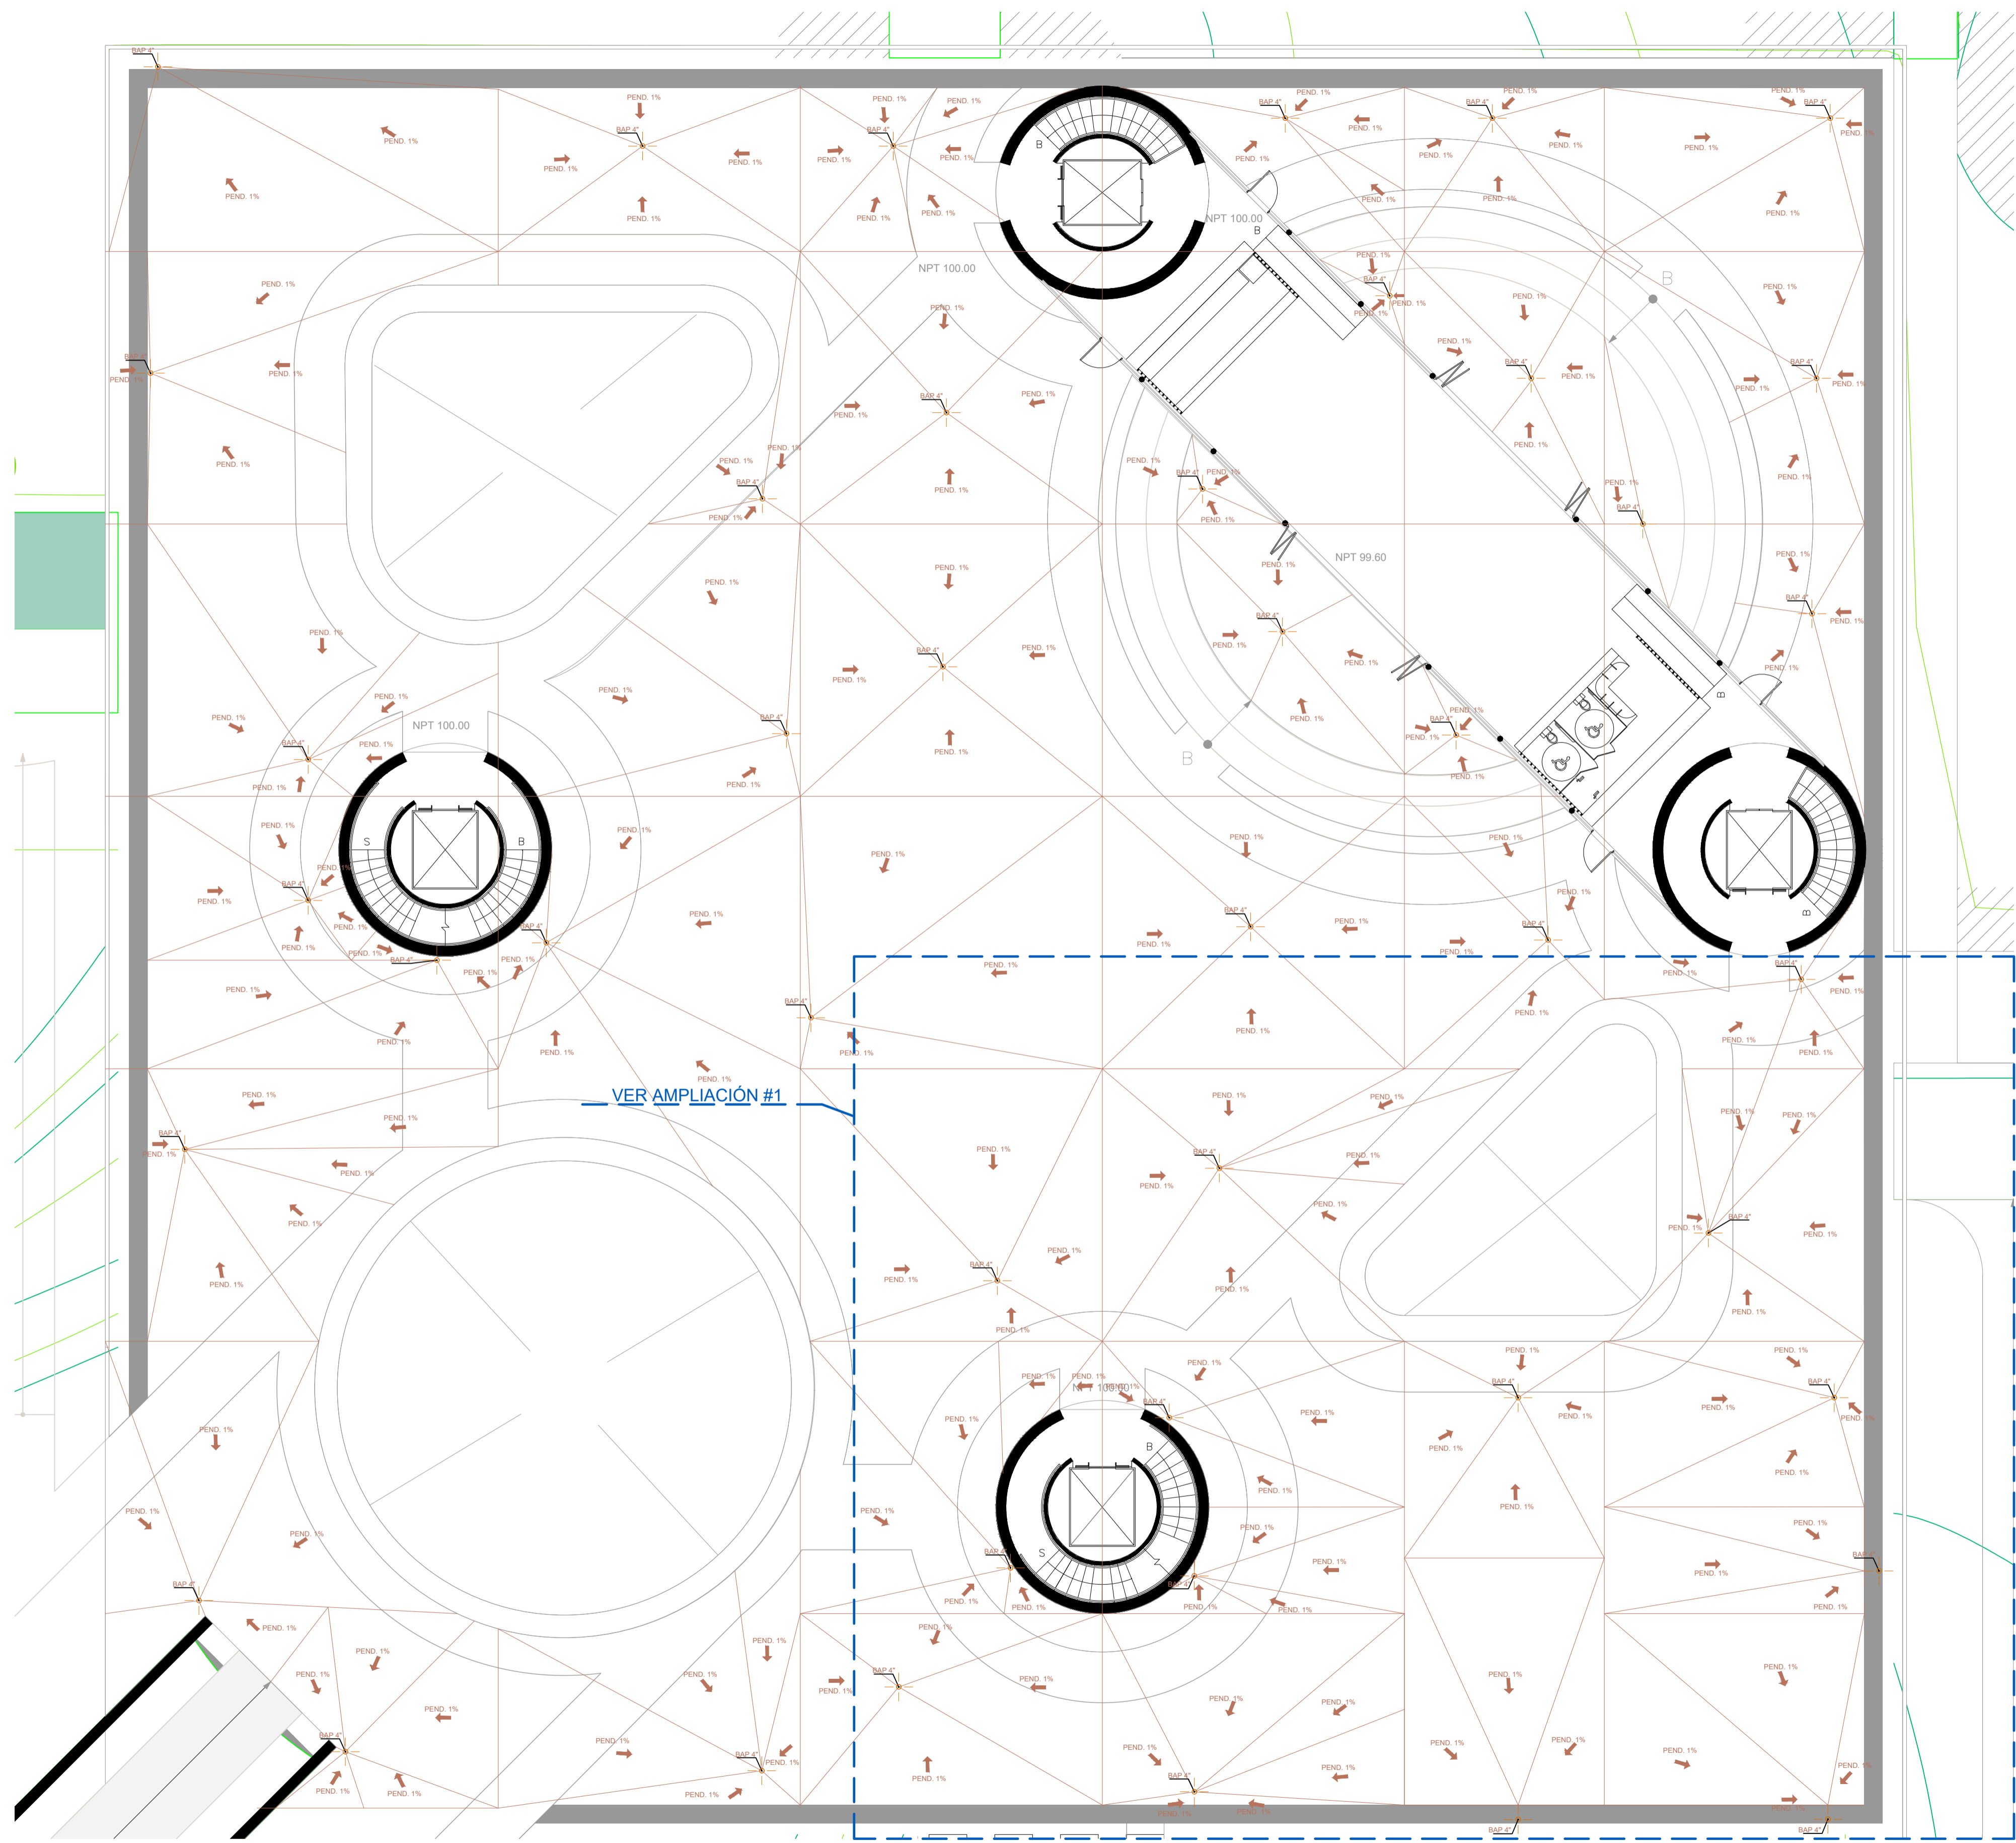

SIMBOLOGIA DE DRENAJES PLUVIALES	
SIMBOLO	DESCRIPCIÓN
	INDICA PENDIENTE PAÑUELOS
	INDICA BAJADAS DE AGUA PLUVIAL

PLANO DE DRENAJES PLUVIALES
TERRAZA ESCALA 1 : 150